

ПРОЕКТНАЯ ДОКУМЕНТАЦИЯ

Дизайн-проект 3х комнатной квартиры расположенной по адресу:

Адрес: г. Дзержинский, ул. Леская, д 1, кв.234

ЗАКАЗЧИК : Энергокомплект


✓
ADDRESS
ДИЗАЙН СТУДИЯ

Состав дизайн-проекта

Лист	Наименование	Примечание	Лист	Наименование	Примечание
01	Состав дизайн-проекта		32	Развертка постирочная	
02	План обмера		33	Развертка кухня-гостинная	
03	План обмера коммуникаций и ниш		34	Развертка спальня	
04	Общая перспектива		35	Развертка гардероб	
05	Планировочное решение		36	Развертка детская	
06	Демонтаж		37	Развертка комнаты мальчиков	
07	План монтажа		38	Развертка С/У	
08	План монтажа гкл конструкций		39	Визуализация коридора	
09	План размещения радиаторов отопления		40	Визуализация коридор	
10	План прокладки отопления		41	Визуализация коридор	
11	Обмерный план после перепланировки		42	Визуализация детская	
12	Общая перспектива после возведения стен		43	Визуализация детская	
13	План расстановки мебели		44	Визуализация детская	
14	План эргономических размеров		45	Визуализация детская	
15	План заполнения дверных проемов		46	Визуализация комната мальчиков	
16	План размещения сантех оборудования, ХВС, ГВС		47	Визуализация комната мальчиков	
17	План гидроизоляции		48	Визуализация кухня-гостинная	
18	План потолка		49	Визуализация кухня-гостинная	
19	План потолочных карнизов		50	Визуализация кухня-гостинная	
20	План напольных покрытий		51	Визуализация кухня-гостинная	
21	План плинтуса		52	Визуализация кухня-гостинная	
22	План розеток относительно мебели		53	Визуализация кухня-гостинная	
23	План освещения относительно мебели		54	Визуализация спальни	
24	План освещения		55	Визуализация спальни	
25	План привязки выключателей		56	Визуализация с/у	
26	План розеток		57	Визуализация с/у	
27	План эл. выводов		58	Визуализация с/у	
28	План отопления		59	Визуализация гардероба	
29	План разверток		60	Визуализация гардероба	
30	Развертка Коридор 1		61	Визуализация постирочной	
31	Развертка коридор 2				

План обмера

Условные обозначения

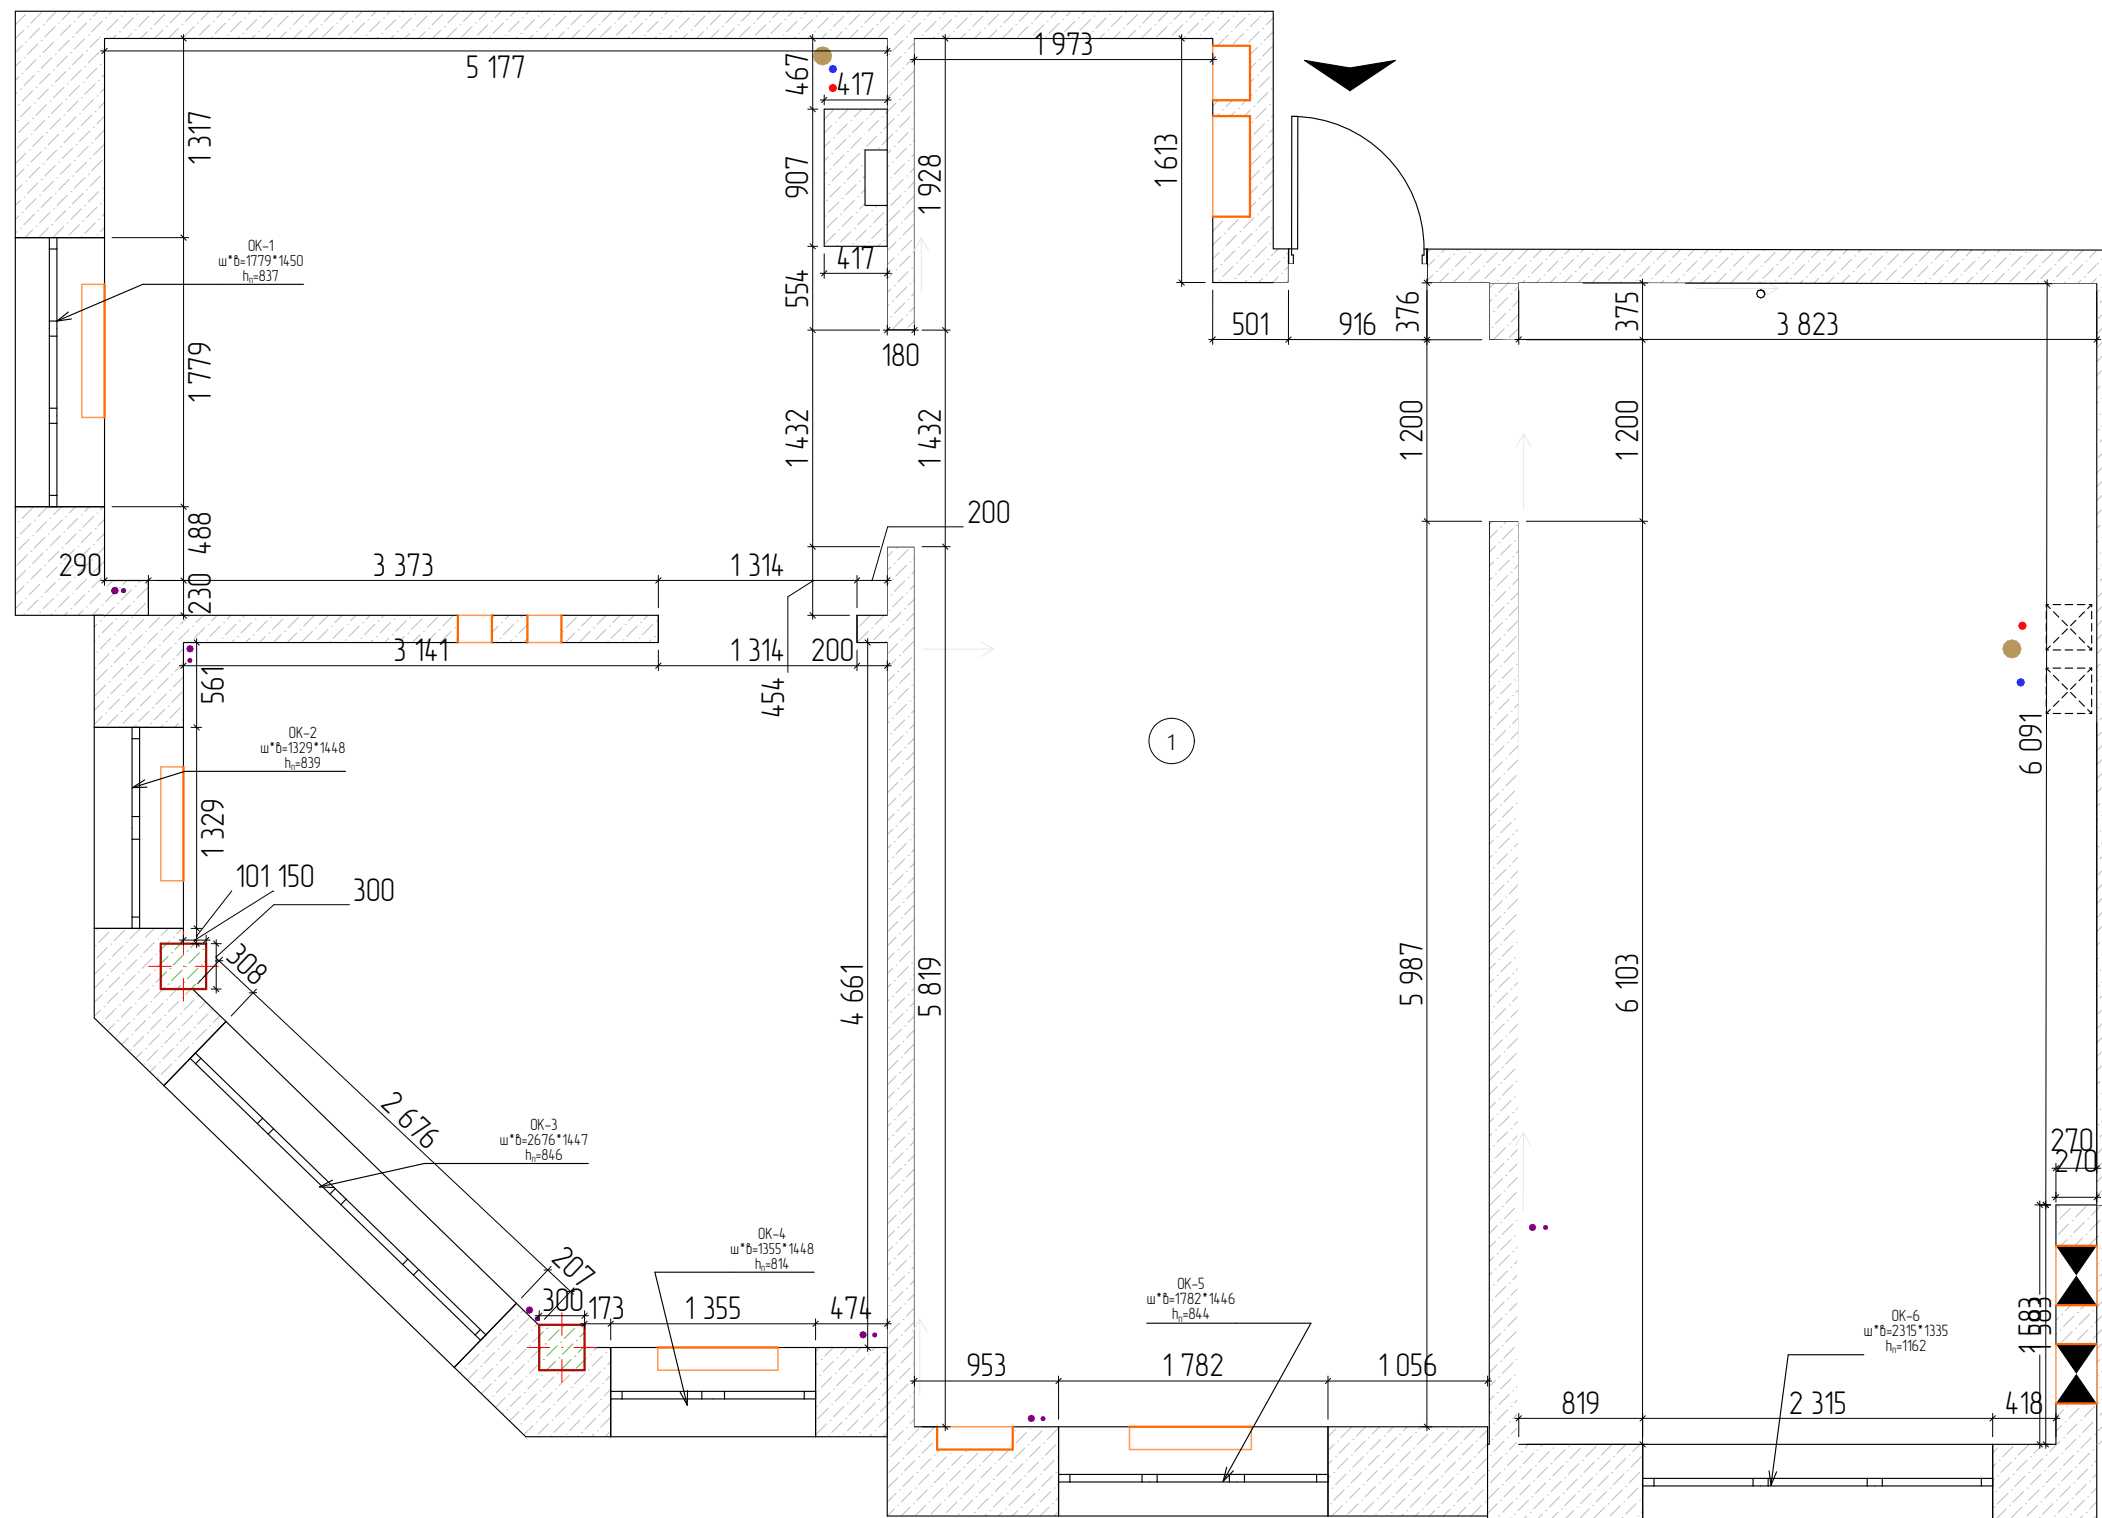

Стены

Отверстия

h=2626 Высота помещения

$h_n =$ Высота подоконника

вент шахта (канал)

 Bxod

- Труды ГВС и ХВС

- Трубы отопления

- Стояк канализации

Примечания:

– все размеры обозначены в миллиметрах

- размеры уточнить по месту

- площади помещений указаны с учетом


площадей проездов

-за отметку 0.000 принять уровень черного пола

Эспликация		
№ пом	Наименование	S, м2
1	Кв. № 234	99,58

М 1:50						Заказчик : Энергокомплект				
						г. Дзержинский, ул. Лесная, д.1, кв. 234.				
Изм.	Кол.уч.	Лист	№Док	Подп.	Дата					
						#Наименование Проекта		Стадия	Лист	Листов
								ДП	02	
						План обмера		ADDRESS ДИЗАЙН СТУДИЯ		

План обмера коммуникаций и ниш

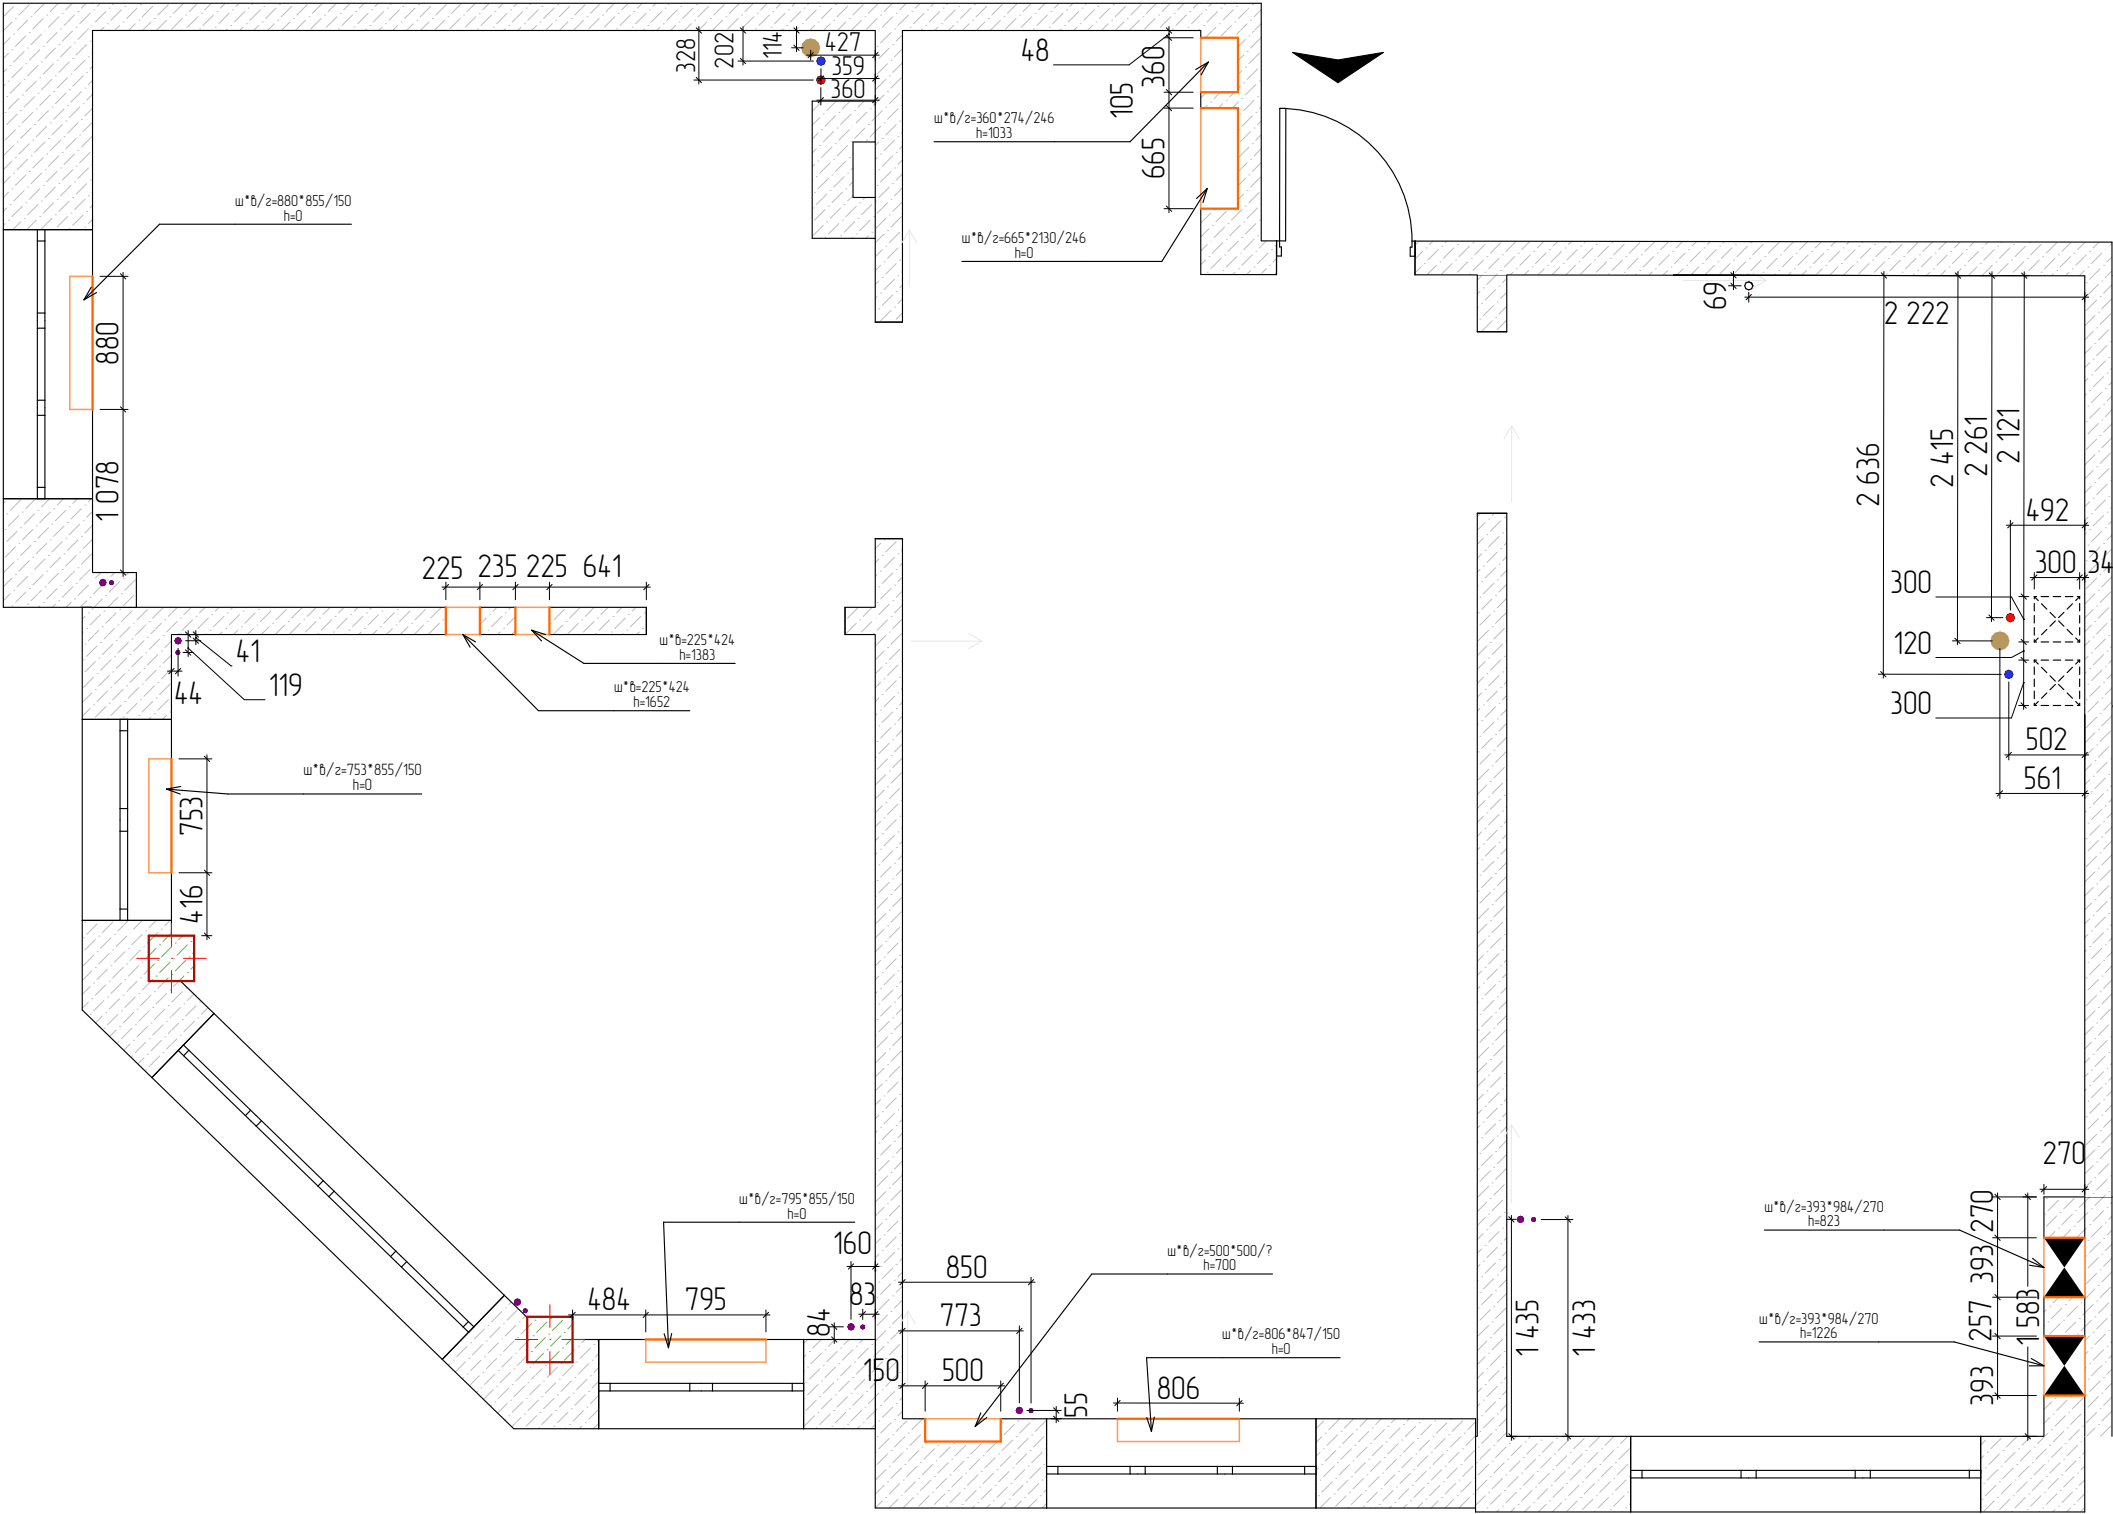


- Стены
- Отверстия
- $h=2626$ Высота помещения
- h_n Высота подоконника
- вент шахта (канал)
- Вход
- Трубы ГВС И ХВС
- Трубы отопления
- Стояк канализации

Примечания:
- все размеры обозначены в миллиметрах
- размеры уточнить по месту
- площади помещений указаны с учетом площадей перегородок
- за отметку 0.000 принять уровень чernового пола

М 1:50						Заказчик : Энергокомплект			
						г. Дзержинский, ул. Лесная, д.1, кв. 234.			
Изм.	Коп.уч.	Лист	№Док.	Подп.	Дата	#Наименование Проекта	Стадия	Лист	Листов
							ДП	03	
План обмера коммуникаций и ниш						ADDRESS ДИЗАЙН СТУДИЯ			


Общая перспектива квартиры

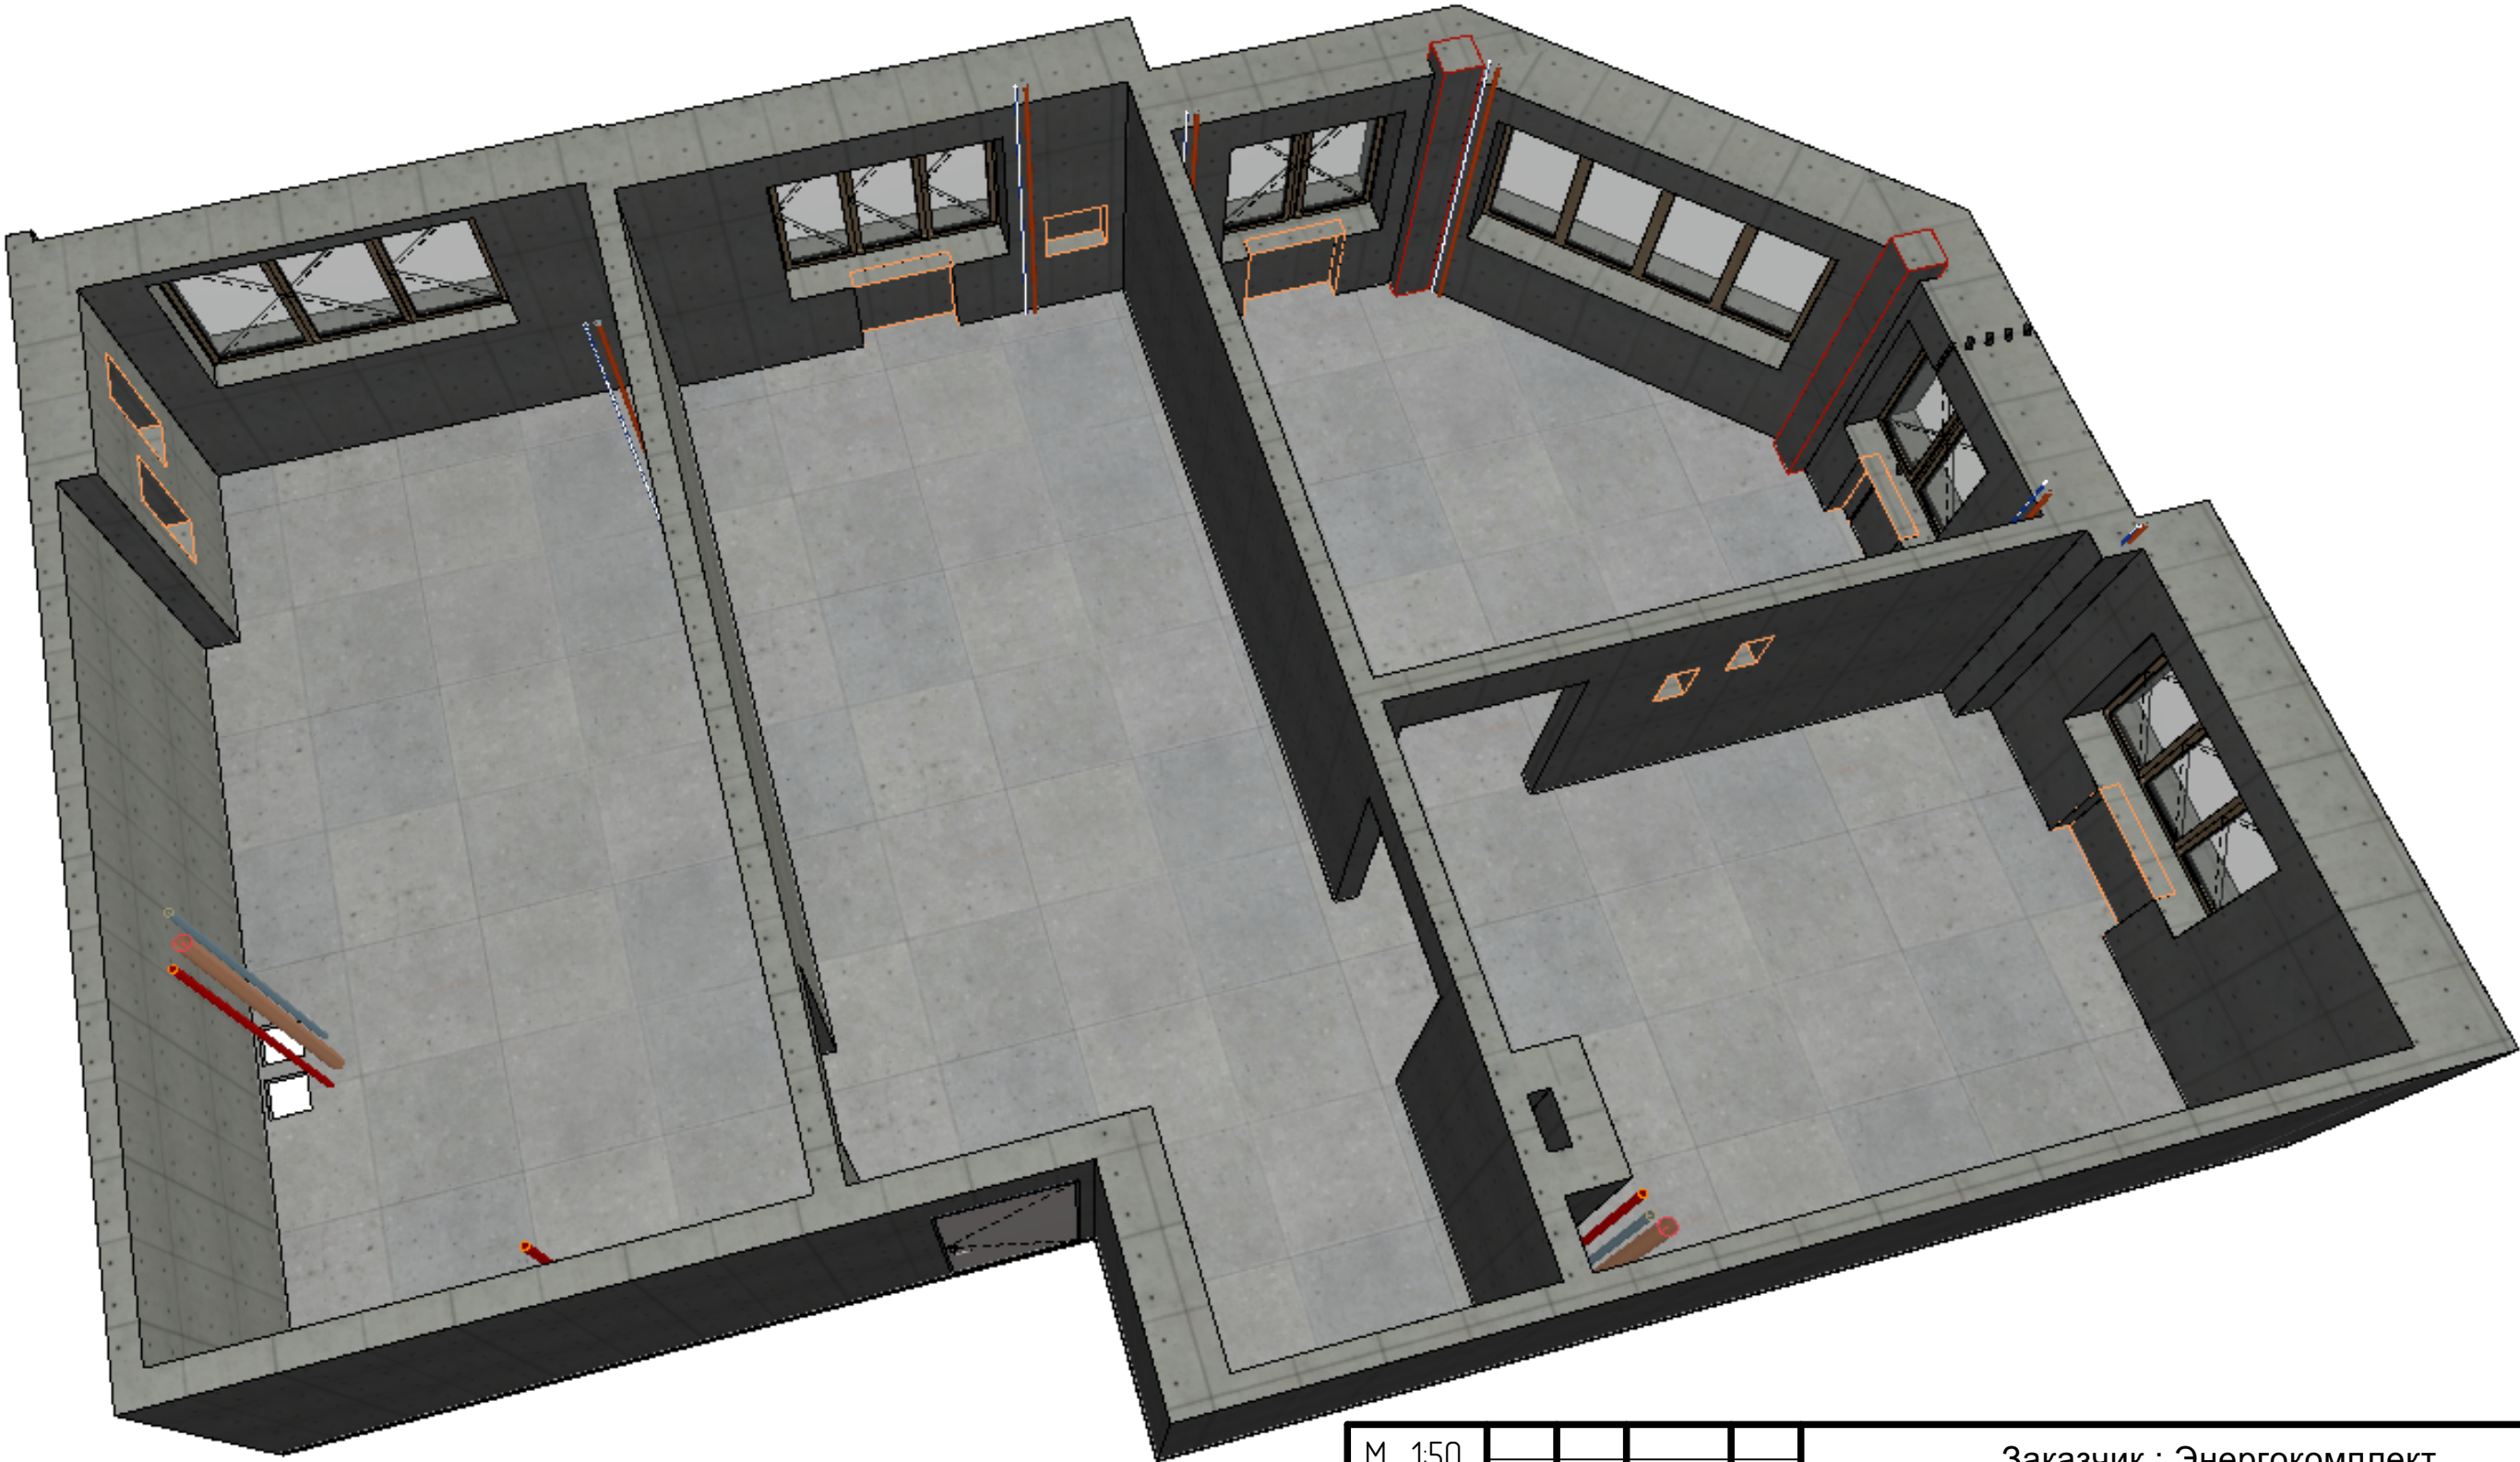

М 1:50						Заказчик : Энергокомплект			
						г. Дзержинский, ул. Лесная, д.1, кв. 234.			
Изм.	Коп.уч.	Лист	№Док.	Подп.	Дата	#Наименование Проекта	Стадия	Лист	Листов
							ДП	04	
							Общая перспектива		
							ADDRESS ДИЗАЙН СТУДИЯ		

Планировочное решение


Условные обозначения

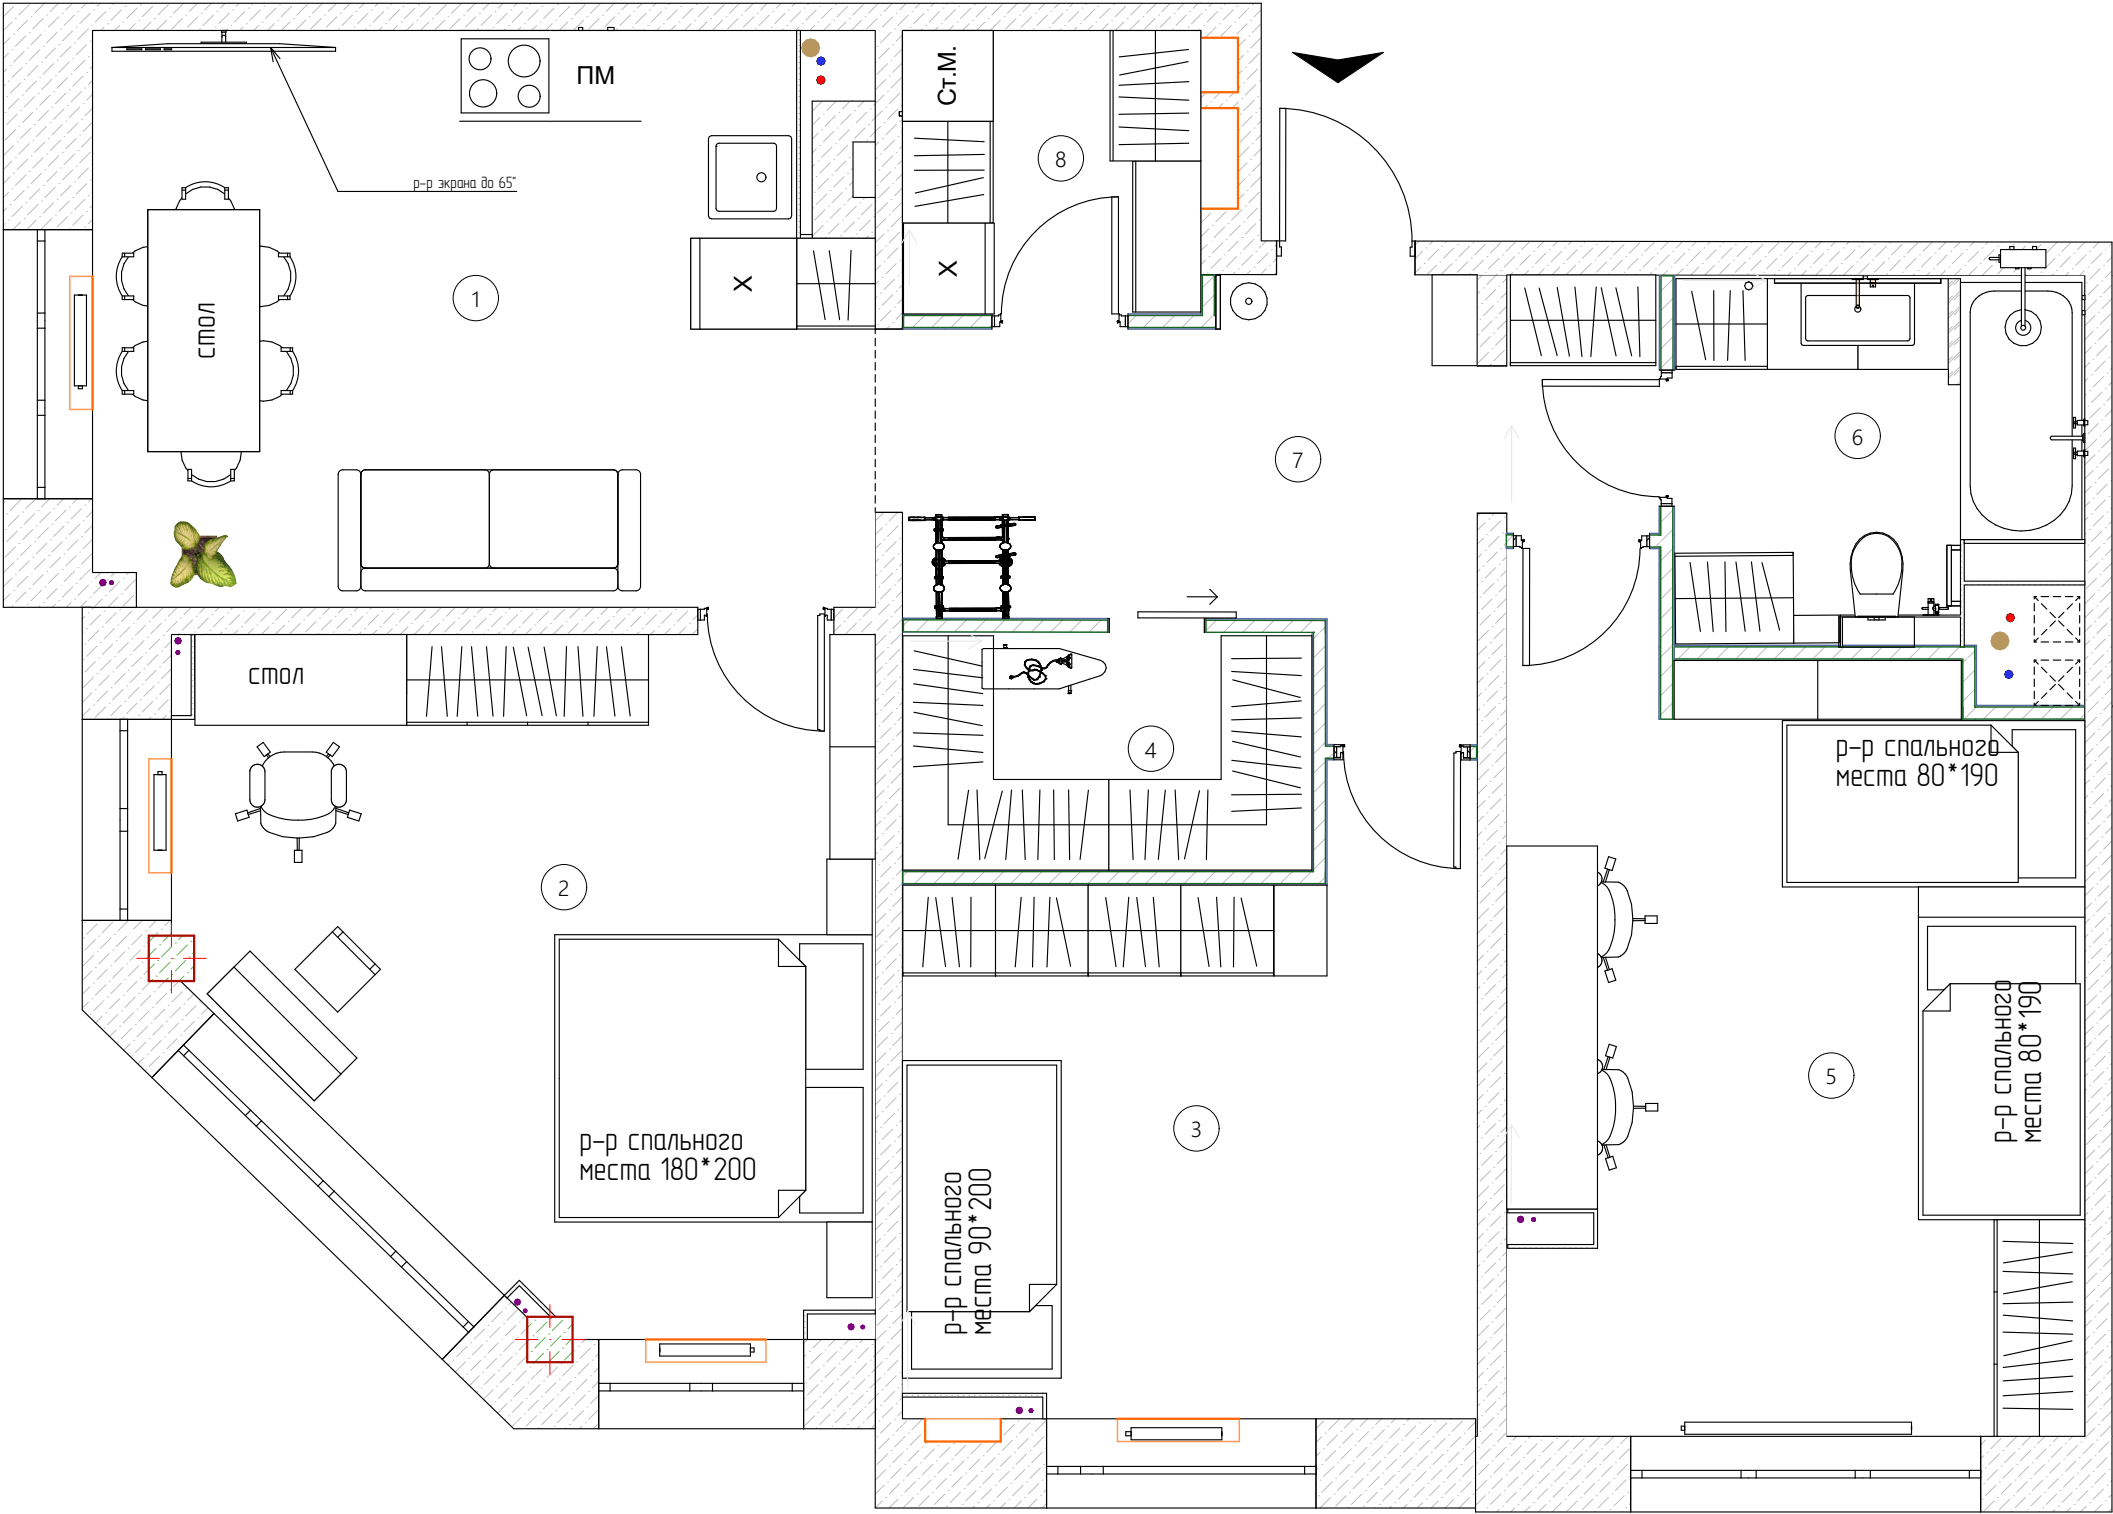

№пом	Наименование	S м2
1	Кухня	19,12
2	Спальня	18,49
3	Детская 1	14,05
4	Гардероб 1	4,23
5	Детская 2	19,85
6	С/У	6,08
7	Коридор/прихожая	10,85
8	Гардероб 2	3,70
		96,37 мl

М 1:50						Заказчик : Энергокомплект			
						г. Дзержинский, ул. Лесная, д.1, кв. 234.			
Изм.	Коп.уч.	Лист	№Док.	Подп.	Дата	#Наименование Проекта	Стадия	Лист	Листов
							ДП	05	
						Планировочное решение	ADDRESS ДИЗАЙН СТУДИЯ		

План демонтажа

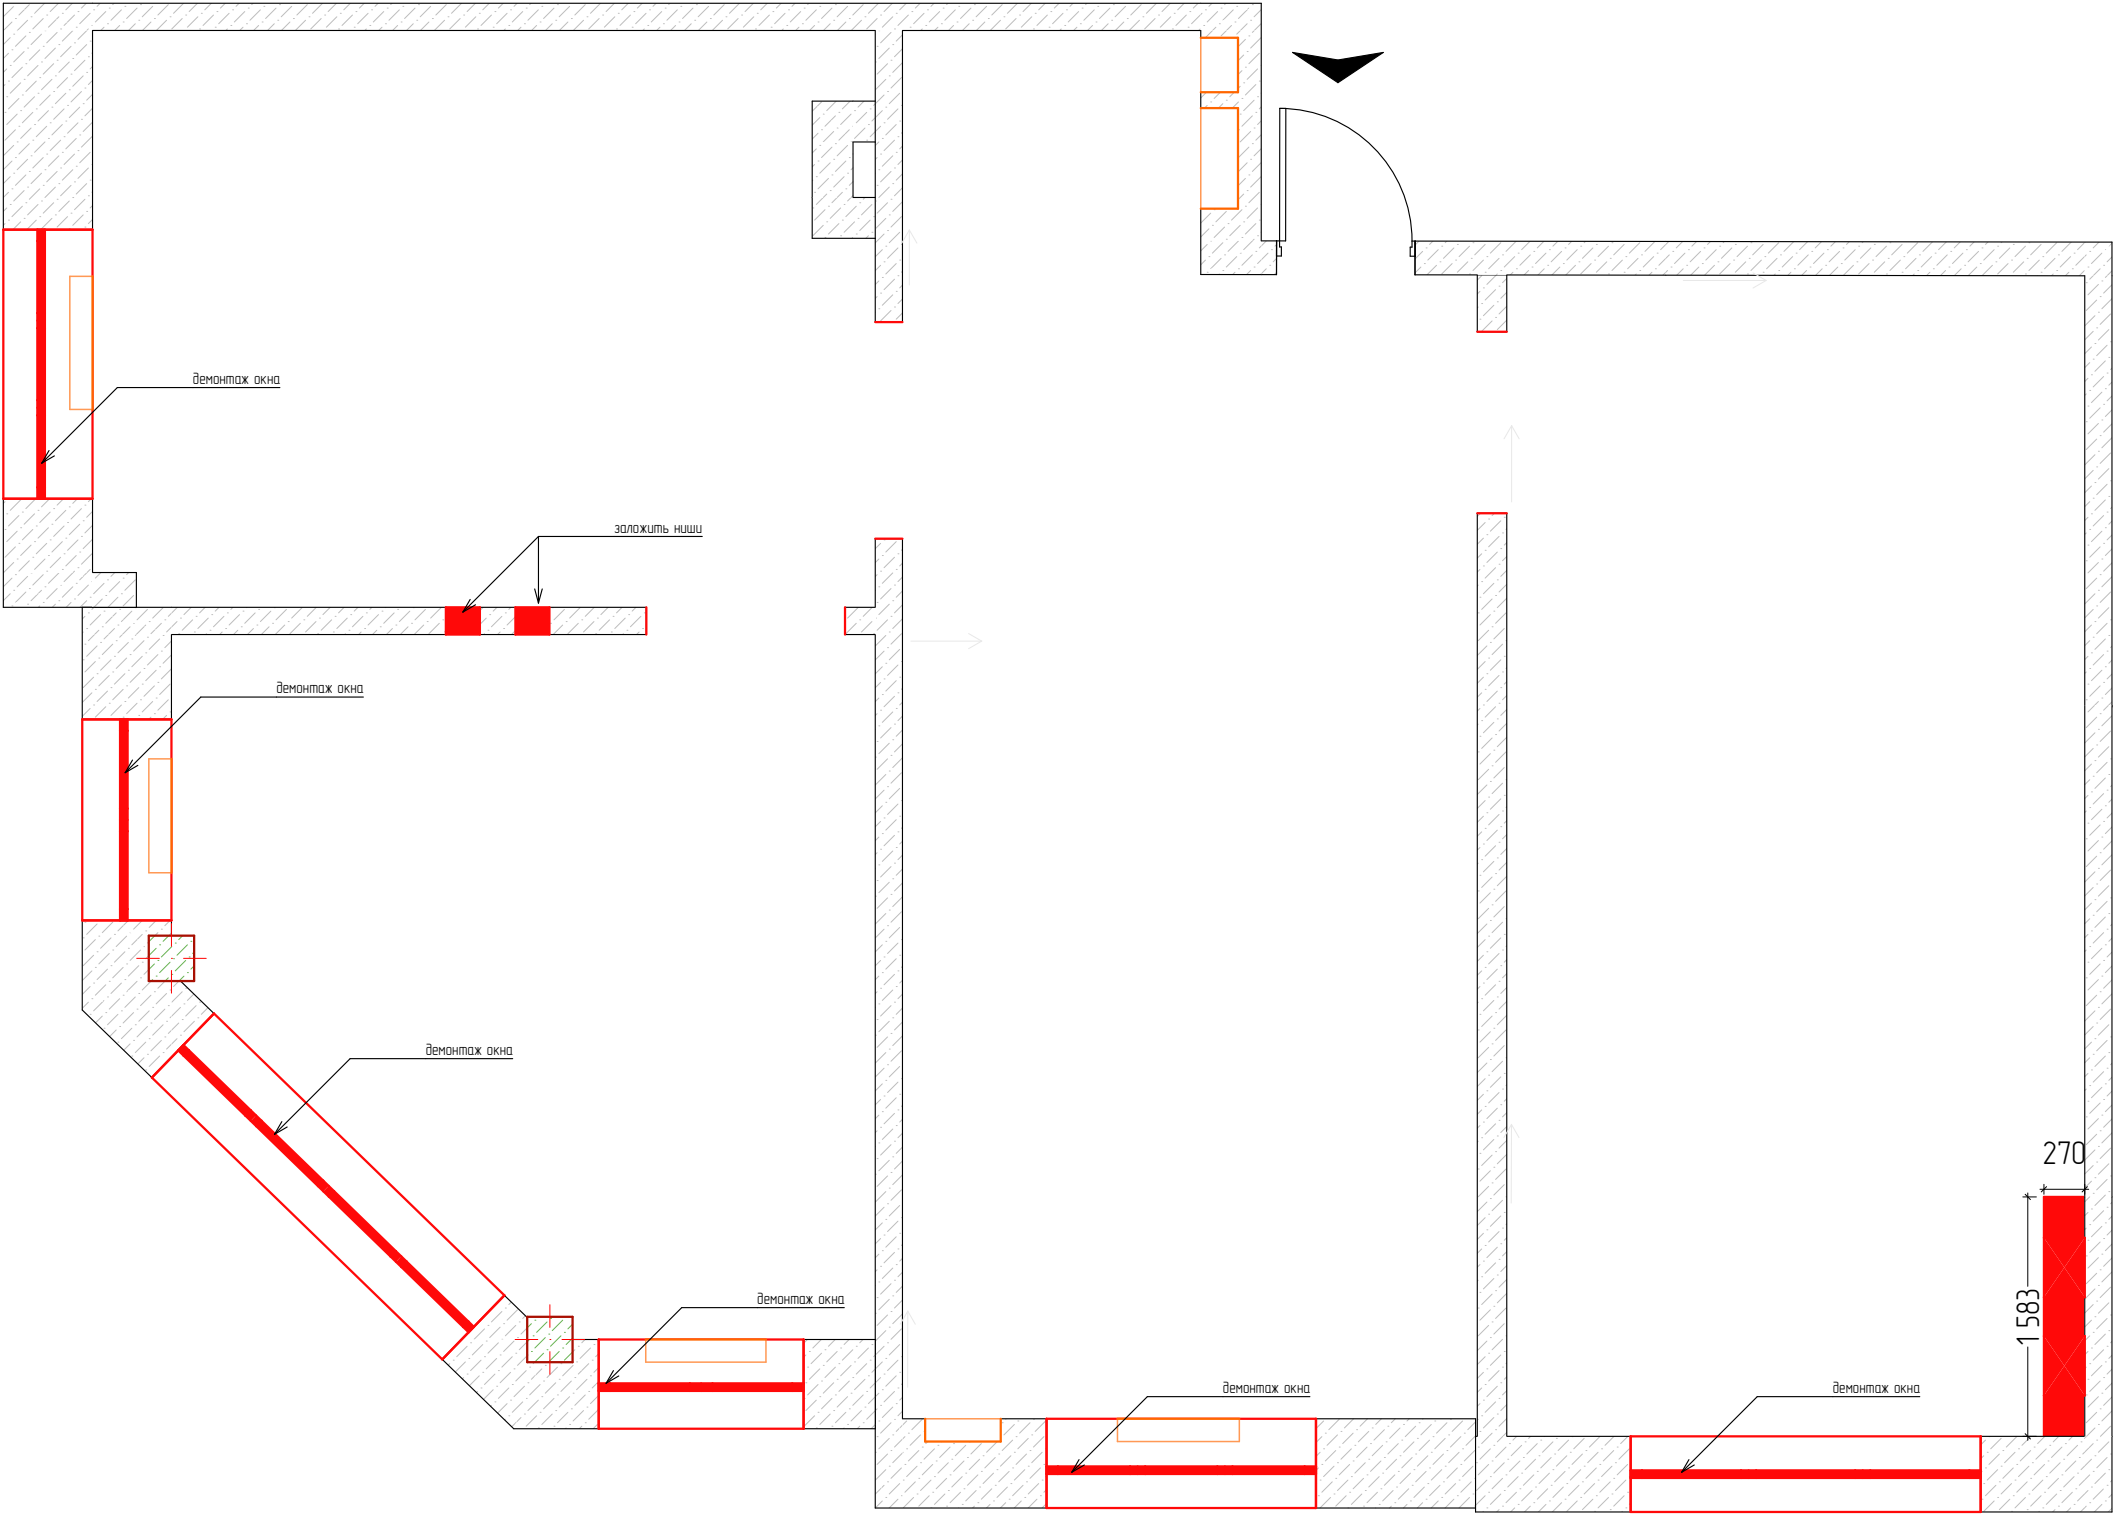

Условные обозначения

- Стены
- Демонтируемые конструкции

Вход

- Перечень выполнения демонтажных работ:
- демонтаж существующей электропроводки в т.ч вводного кабеля
 - демонтаж стены
 - демонтаж всех окон
 - демонтаж всей разводки хвс/гвс, в т.ч. канализации за исключением МОПов
 - демонтаж остатков отделки (обои, плитка итд.)
 - демонтаж старой шпатлевки
 - демонтаж остаточной стяжки
 - демонтаж потолочной шпатлевки

М 1:50						Заказчик : Энергокомплект			
						г. Дзержинский, ул. Лесная, д.1, кв. 234.			
Изм.	Коп.уч.	Лист	№Док.	Подп.	Дата	#Наименование Проекта	Стадия	Лист	Листов
							ДП	06	
						Демонтаж	ADDRESS ДИЗАЙН СТУДИЯ		

План монтажа

Условные обозначения



- Стены существующие
- Возводимые конструкции

Перечень выполнения монтажных работ:

- монтаж перегородок
- монтаж дверных проемов*
- монтаж радиаторов отопления
- монтаж окон

Примечания

- размеры уточнить по месту
- за отметку 0.00 принять уровень чистого пола
- высоту помещений до плиты перекрытия уточнить после выравнивания поверхностей и определения уровня чистого пола во всех помещениях объекта
- выровнять все существующие стены, оконные откосы и существующие проемы
- выравнивание углов стен сделать под 90°
- высоту установки дверных перемычек, а так же ширину дверных проемов согласовать с поставщиком дверей, в плане дано среднее значение на примере производителя profildoors
- при возведении перегородок использовать ПГП с привязкой каждого 3-го ряда
- все размеры даны без учета штукатурки по 10 мм с каждой стороны стены
- во влажных помещениях использовать ЦПС !!!
- после установки дверных перемычек обязательная их пограска эмалью
- при использовании металлических маяков, обязательное их дальнейшее удаление/пластиковые маяки удалению не подлежат
- при возведении перегородок из пгп верхний шов 20-30 мм заполнить монтажной пеной
- установит ревизионные люки скрытого монтажа под отделку для обслуживания стояков с коммуникациями
- расположение и размер люков уточнить по месту

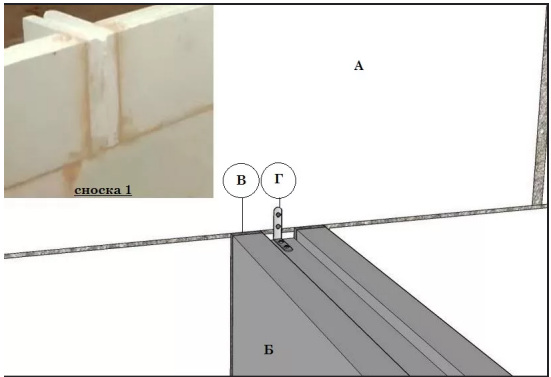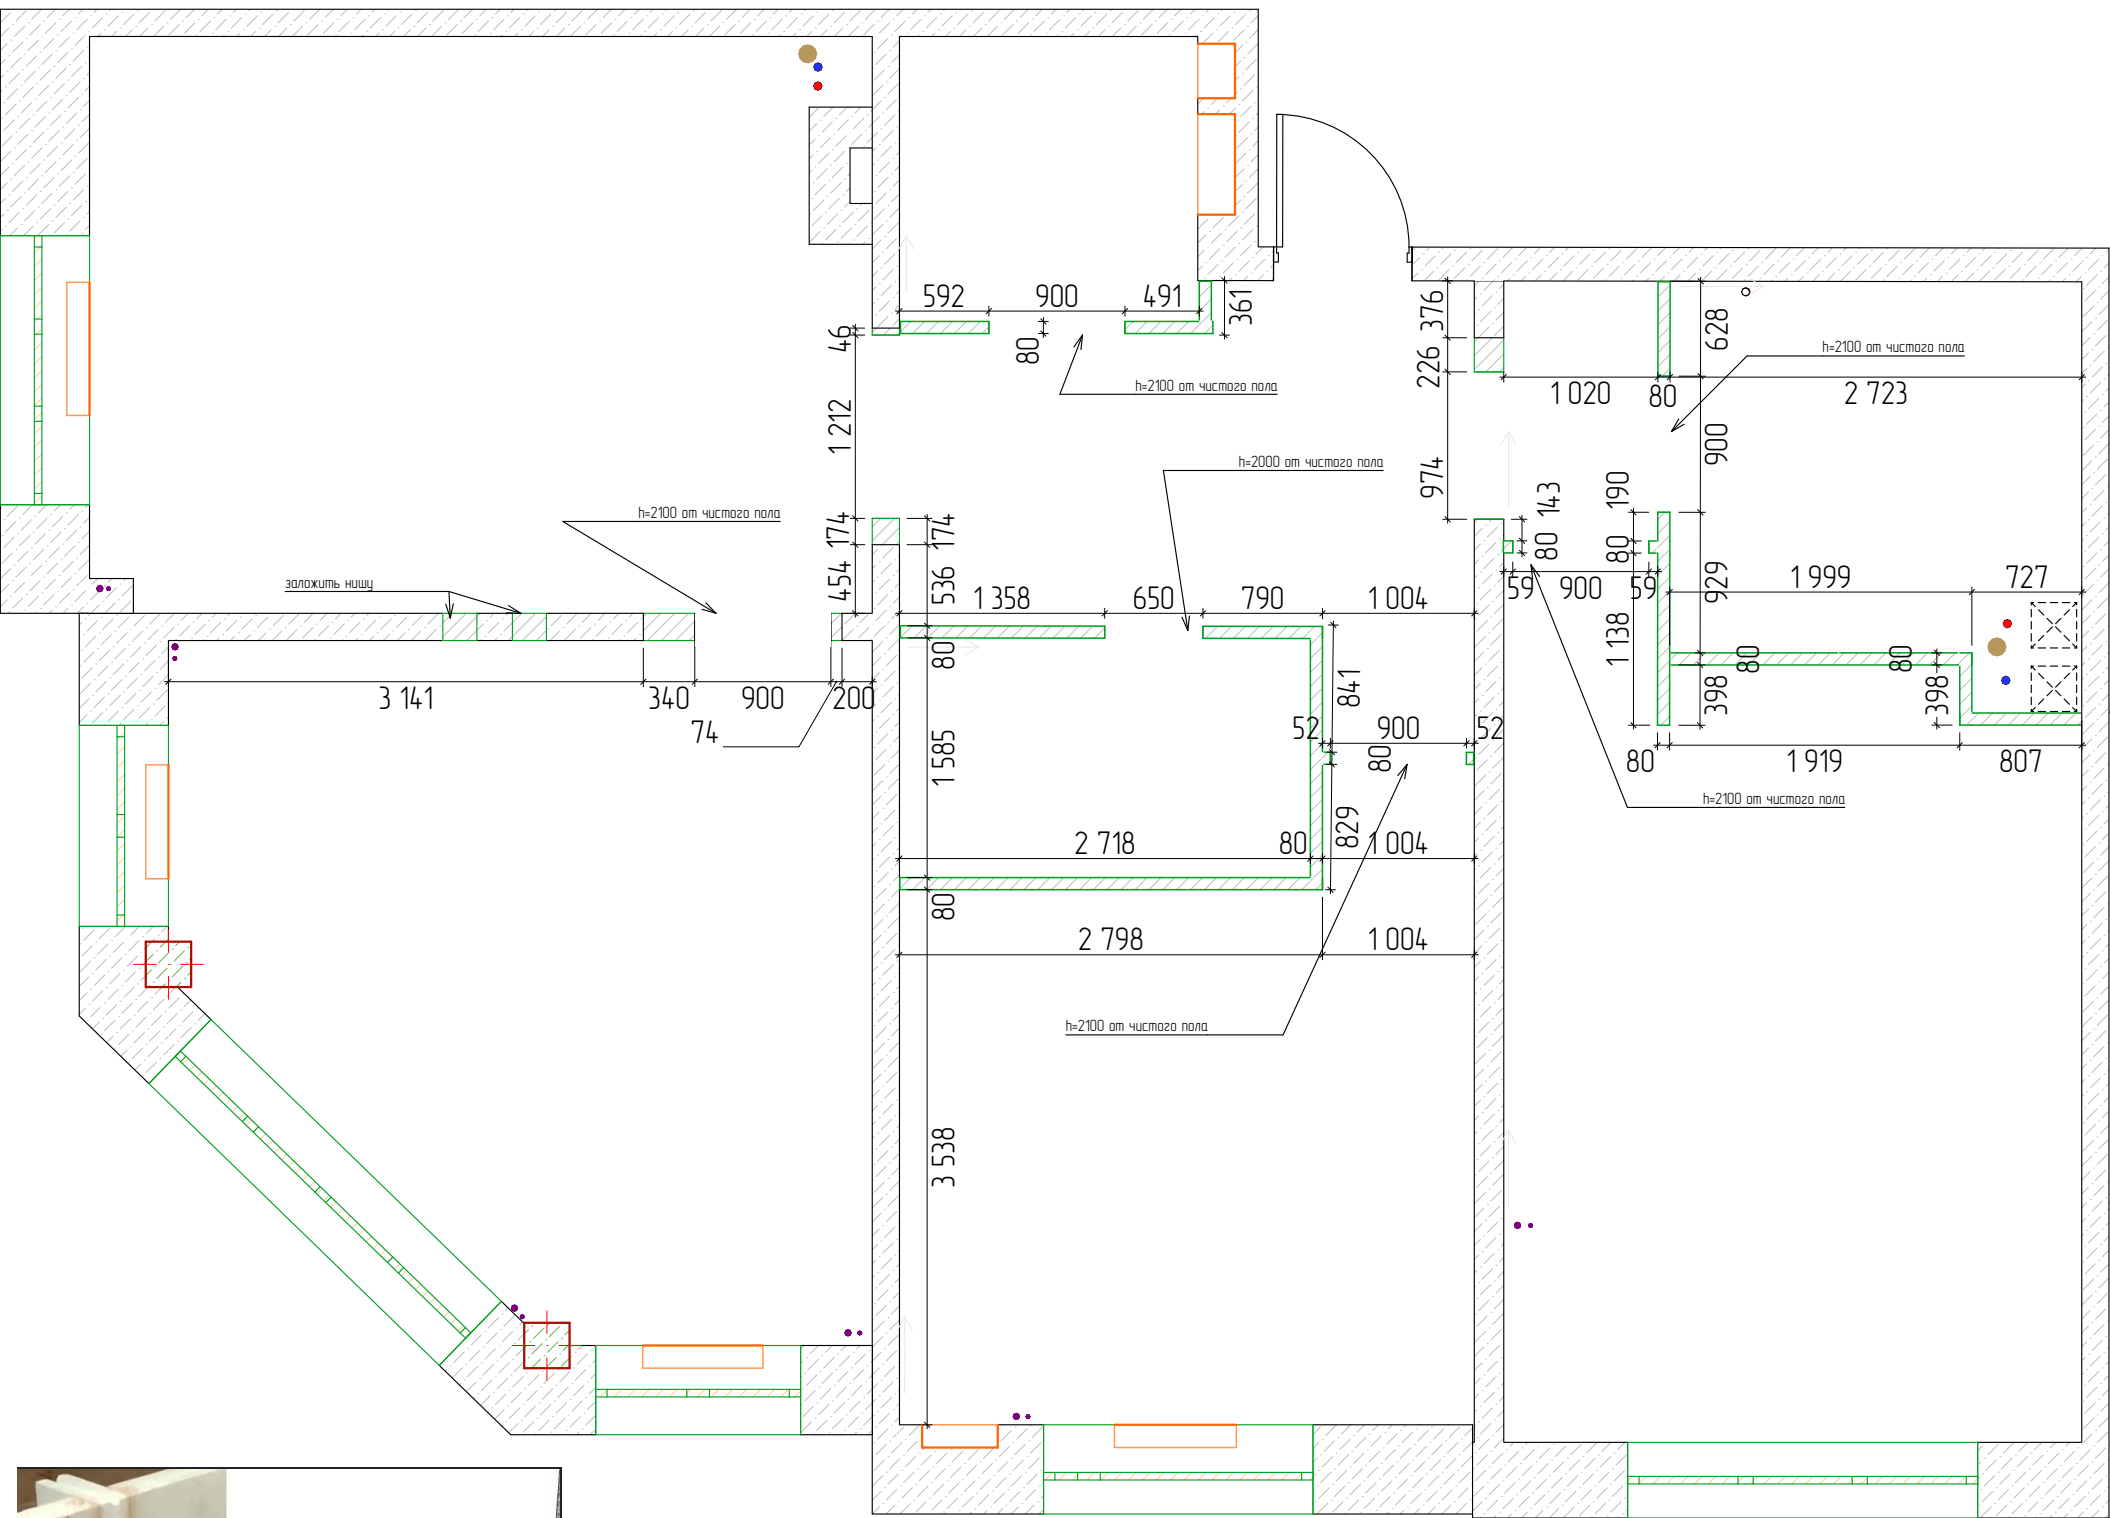

Пример привязки ряда перегородки

М 1:50						Заказчик : Энергокомплект			
						г. Дзержинский, ул. Лесная, д.1, кв. 234.			
Изм.	Коп.уч.	Лист	№Док.	Подп.	Дата	#Наименование Проекта	Стадия	Лист	Листов
							ДП	07	
						План монтажа	ADDRESS ДИЗАЙН СТУДИЯ		

План монтажа зкл

Условные обозначения



Стены существующие



Возводимые конструкции

Перечень выполнения монтажных работ:


- монтаж перегородок
- монтаж дверных проемов*
- монтаж радиаторов отопления
- монтаж окон

Примечания

- размеры уточнить по месту
- за отметку 0.00 принять уровень чистого пола
- высоту помещений до плиты перекрытия уточнить после выравнивания поверхностей и определения уровня чистого пола во всех помещениях объекта
- выровнять все существующие стены, оконные откосы и существующие проемы
- выравнивание углов стен сделать под 90°
- высоту установки дверных перемычек, а так же ширину дверных проемов согласовать с поставщиком дверей, в плане дано среднее значение на примере производителя profildoors
- при возведении перегородок использовать ГГП с привязкой каждого 3-го ряда
- все размеры даны без учета штукатурки по 10 мм с каждой стороны стены
- во влажных помещениях использовать ЦПС !!!
- после установки дверных перемычек обязательная их покраска эмалью
- при использовании металлических маяков, обязательное их дальнейшее удаление/пластиковые маяки удалению не подлежат
- при возведении перегородок из гкл верхний шов 20-30 мм заполнить монтажной пеной
- установит реvizийные люки скрытого монтажа под отделку для обслуживания стояков с коммуникациями
- расположение и размер люков уточнить по месту

М 1:50						Заказчик : Энергокомплект				
						г. Дзержинский, ул. Лесная, д.1, кв. 234.				
Изм.	Кол.уч.	Лист	№Док.	Подп.	Дата					
						#Наименование Проекта		Стадия	Лист	Листов
								ДП	08	
						План монтажа гкл конструкций		ADDRESS ДИЗАЙН СТУДИЯ		

План размещения радиаторов

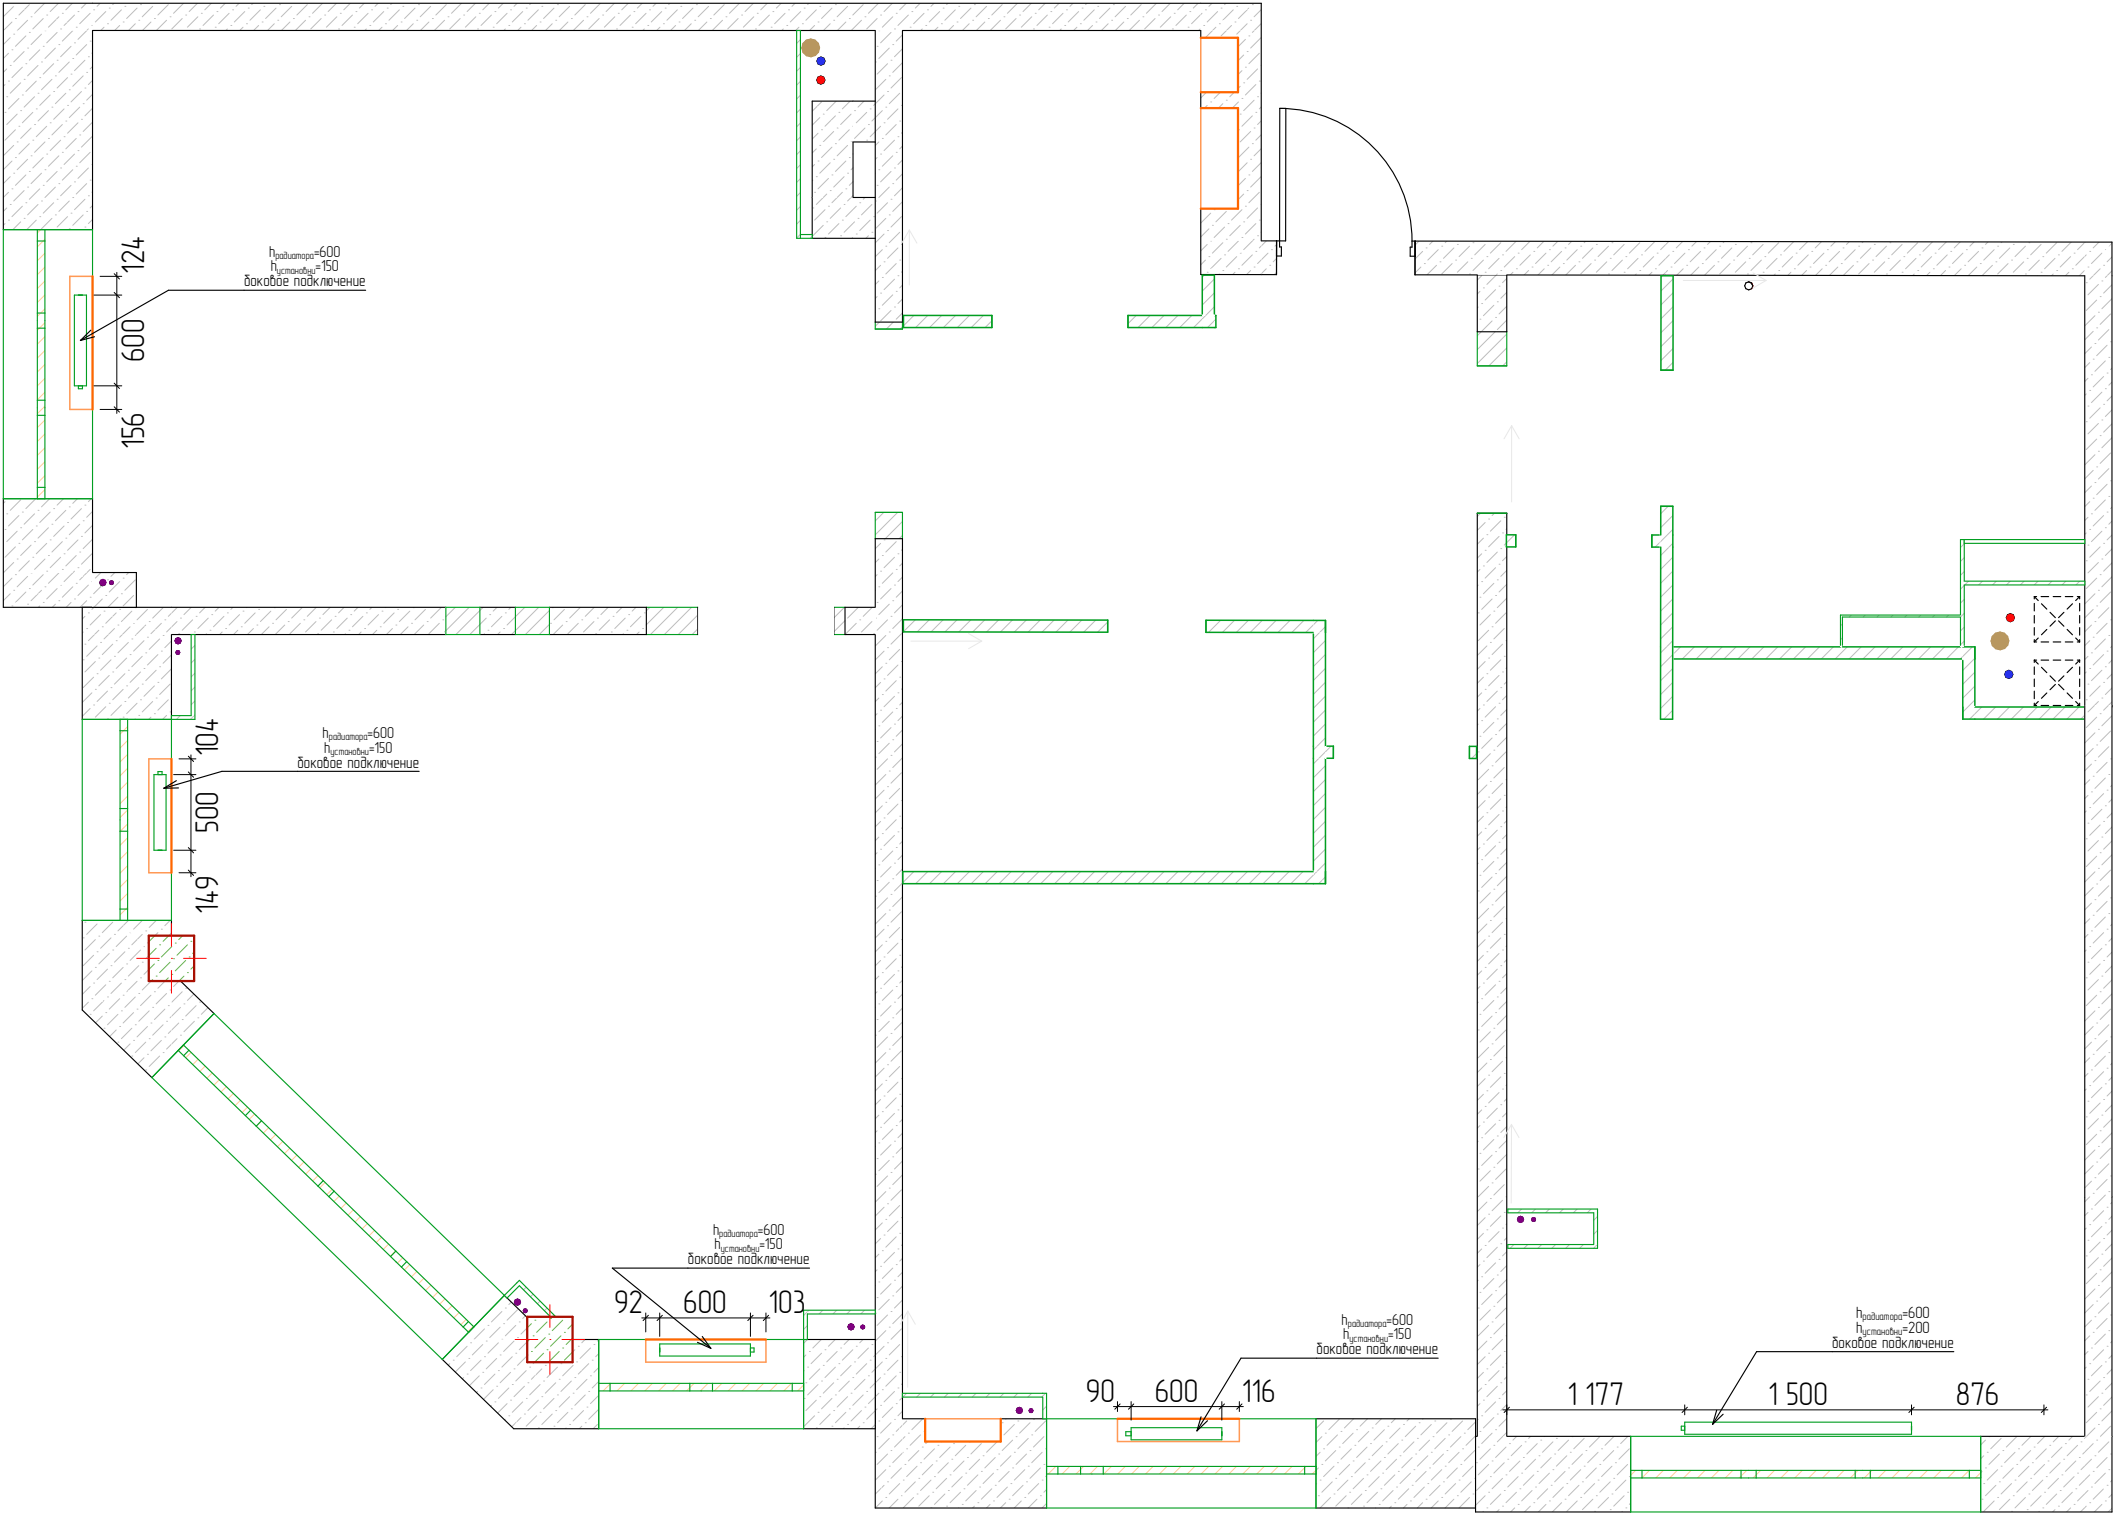

Условные обозначения

- Стены существующие
- Возводимые конструкции

Перечень выполнения монтажных работ:

- монтаж перегородок
- монтаж дверных проемов*
- монтаж радиаторов отопления
- монтаж окон

Примечания

- размеры уточнить по месту
- за отметку 0.00 принять уровень чистого пола
- высоту помещений до плиты перекрытия уточнить после выравнивания поверхностей и определения уровня чистого пола во всех помещениях объекта
- выровнять все существующие стены, оконные откосы и существующие проемы
- выравнивание углов стен сделать под 90°
- высоту установки дверных перемычек, а так же ширину дверных проемов согласовать с поставщиком дверей, в плане дано среднее значение на примере производителя profildoors
- при возведении перегородок использовать ПГП с привязкой каждого 3-го ряда
- все размеры даны без учета штукатурки по 10 мм с каждой стороны стены
- во влажных помещениях использовать ЦПС !!!
- после установки дверных перемычек обязательна их покраска эмалью
- при использовании металлических маяков, обязательное их дальнейшее удаление/пластиковые маяки удалению не подлежат
- при возведении перегородок из пгп верхний шов 20-30 мм заполнить монтажной пеной
- установит ревизионные люки скрытого монтажа под отделку для обслуживания стояков с коммуникациями
- расположение и размер люков уточнить по месту



М 1:50						Заказчик : Энергокомплект				
						г. Дзержинский, ул. Лесная, д.1, кв. 234.				
Изм.	Коп.уч.	Лист	№Док.	Подп.	Дата	#Наименование Проекта		Стадия	Лист	Листов
								ДП	09	
								План размещения радиаторов отопления		
								ADDRESS ДИЗАЙН СТУДИЯ		

План подключения радиаторов

Условные обозначения

- Подающий трубопровод теплосети
- Обратный трубопровод теплосети
- Радиатор отопления

Схема прокладки трубы рис.1

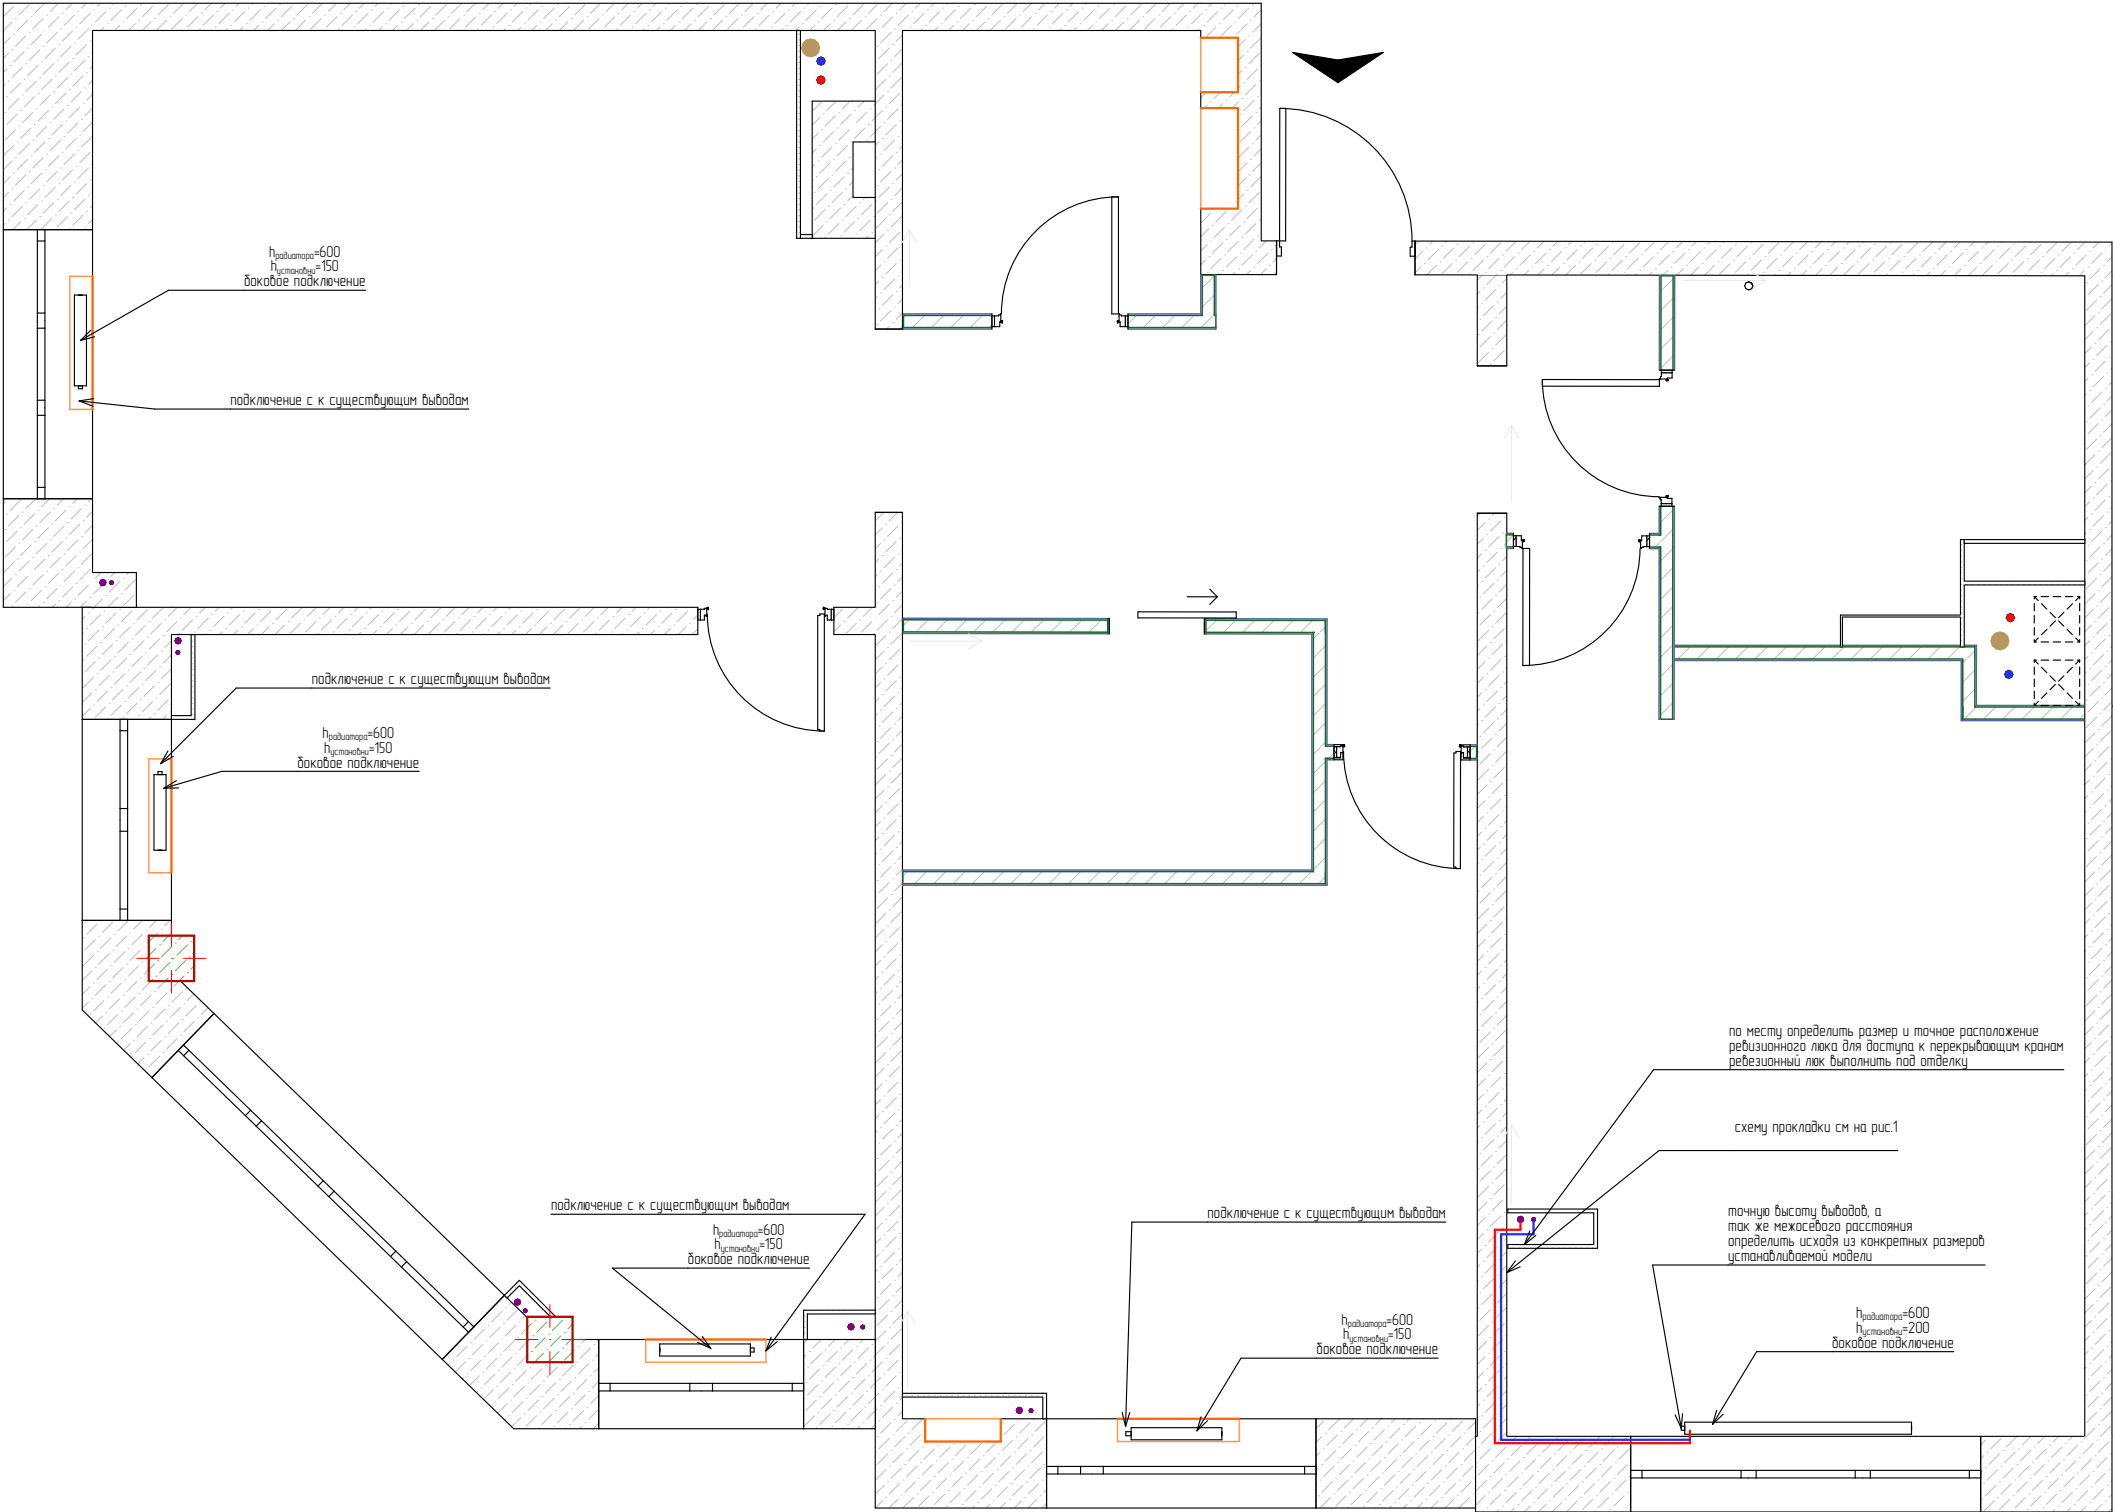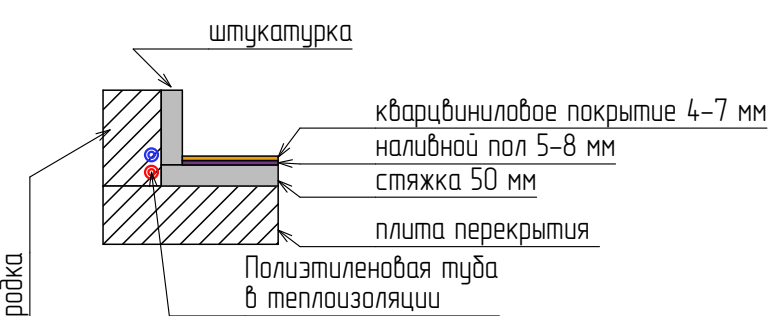

М 1:50						Заказчик : Энергокомплект			
						г. Дзержинский, ул. Лесная, д.1, кв. 234.			
Изм.	Коп.уч.	Лист	№Док.	Подп.	Дата	#Наименование Проекта	Стадия	Лист	Листов
							ДП	10	
							План прокладки отопления		
						ADDRESS ДИЗАЙН СТУДИЯ			

Обмерный план после перепланировки


Условные обозначения

Стены существующие

Вход


Примечания
-размеры уточнить по месту
-площади помещений указаны без учета площадей перегородок
-за отметку 0,000 принять уровень чистого пола
-размеры даны с учетом штукатурной смеси 10 мм с каждой стороны

№пом	Наименование	S м2
1	Кухня	19,12
2	Спальня	18,49
3	Детская 1	14,05
4	Гардероб 1	4,23
5	Детская 2	19,85
6	С/У	6,08
7	Коридор/прихожая	10,85
8	Гардероб 2	3,70
		96,37 мl

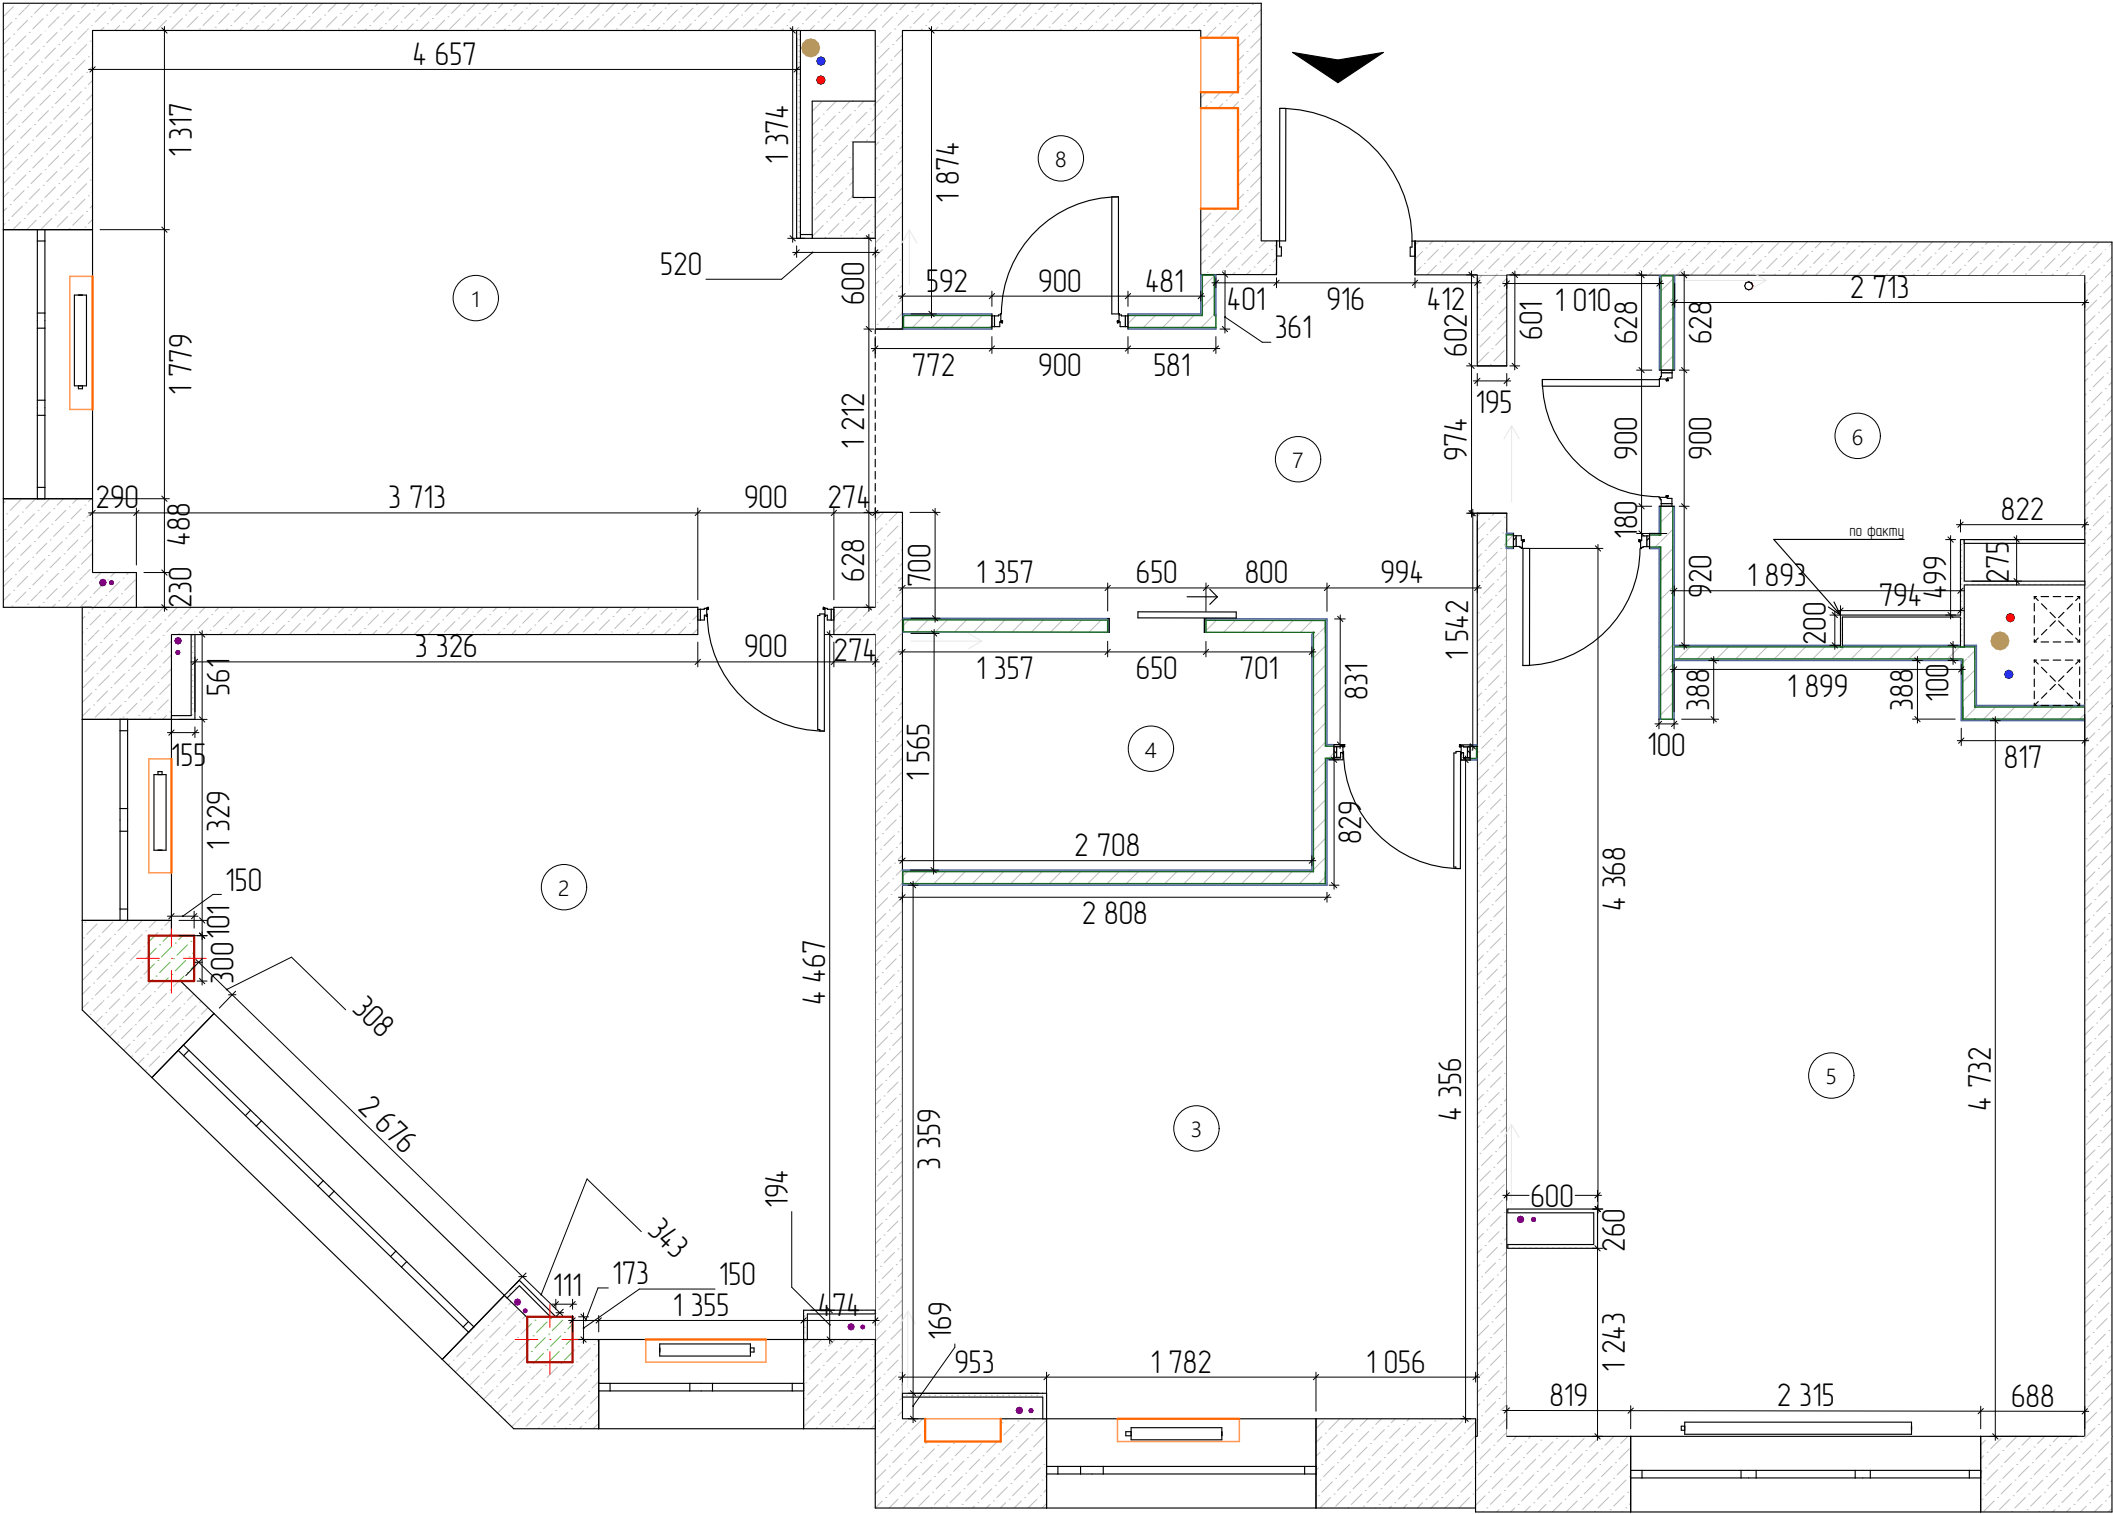

М 1:50						Заказчик : Энергокомплект					
						г. Дзержинский, ул. Лесная, д.1, кв. 234.					
Изм.	Коп.уч.	Лист	№Док.	Подп.	Дата	#Наименование Проекта		Стадия	Лист	Листов	
								ДП	11		
								ADDRESS ДИЗАЙН СТУДИЯ			
Обмерный план после перепланировки											


Общая перспектива квартиры

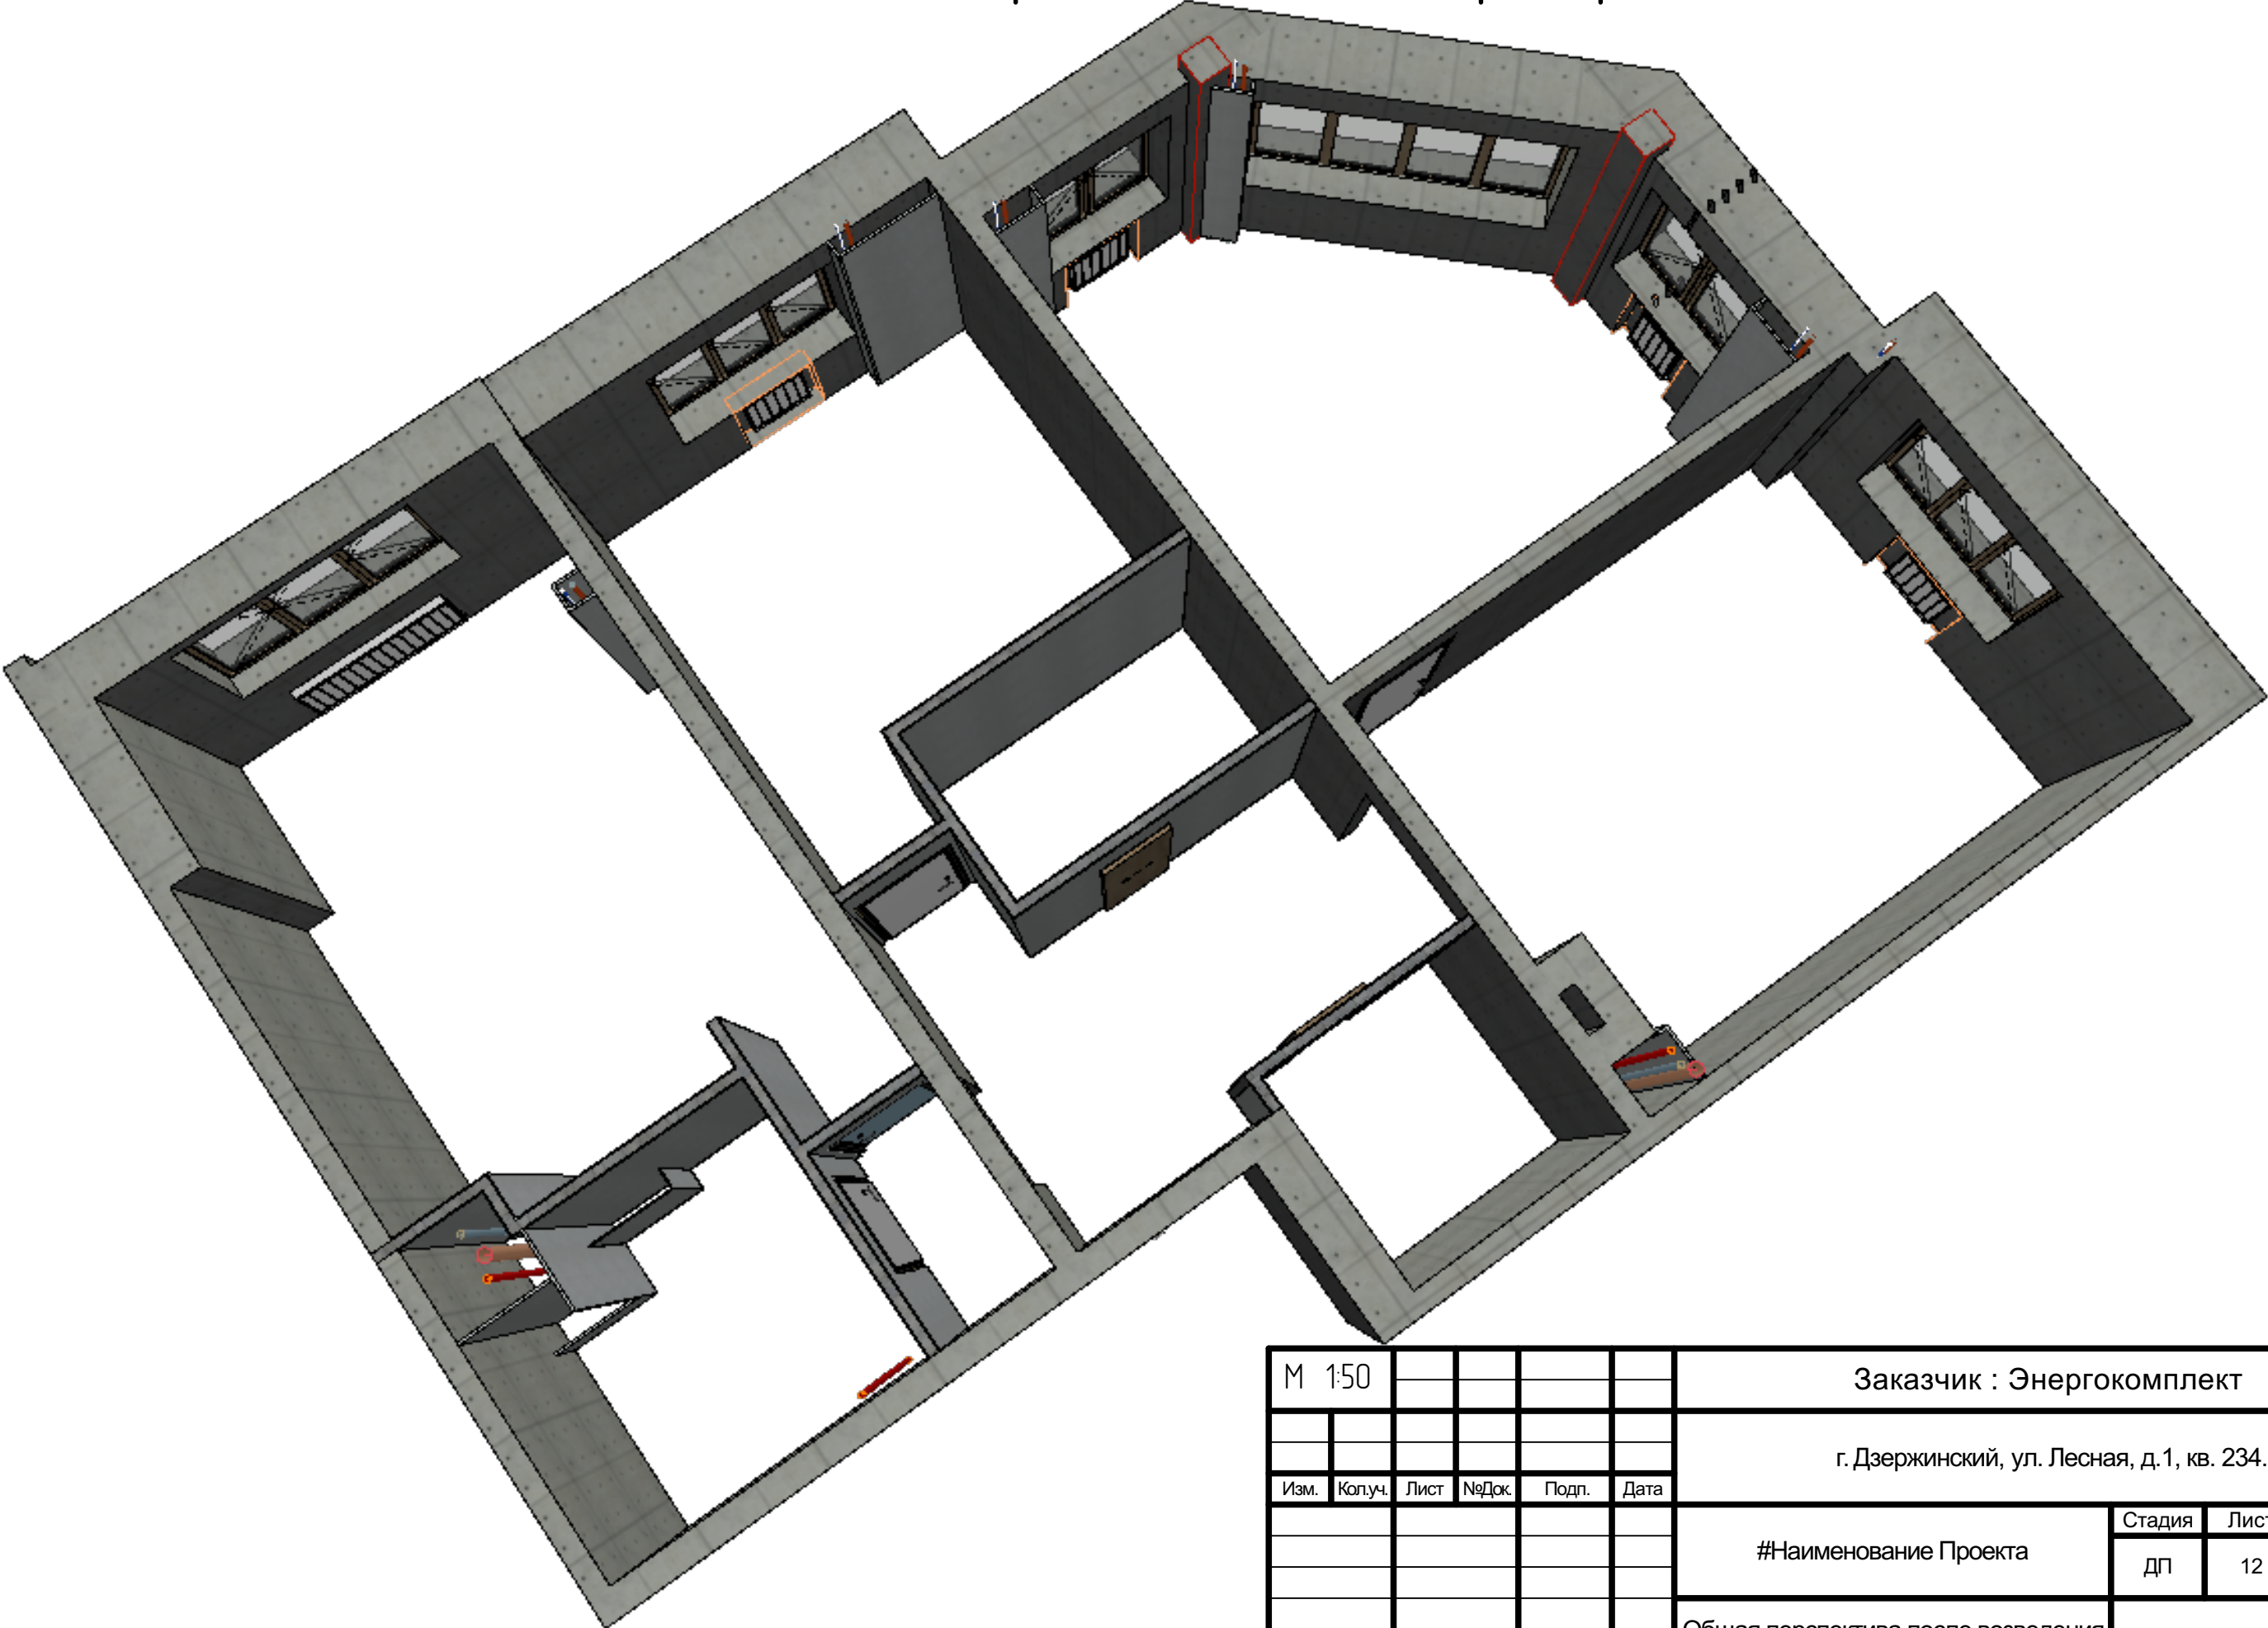

М 1:50						Заказчик : Энергокомплект			
						г. Дзержинский, ул. Лесная, д.1, кв. 234.			
Изм.	Коп.уч.	Лист	№Док.	Подп.	Дата	#Наименование Проекта	Стадия	Лист	Листов
							ДП	12	
							Общая перспектива после возведения стен		

План расстановки мебели


Условные обозначения

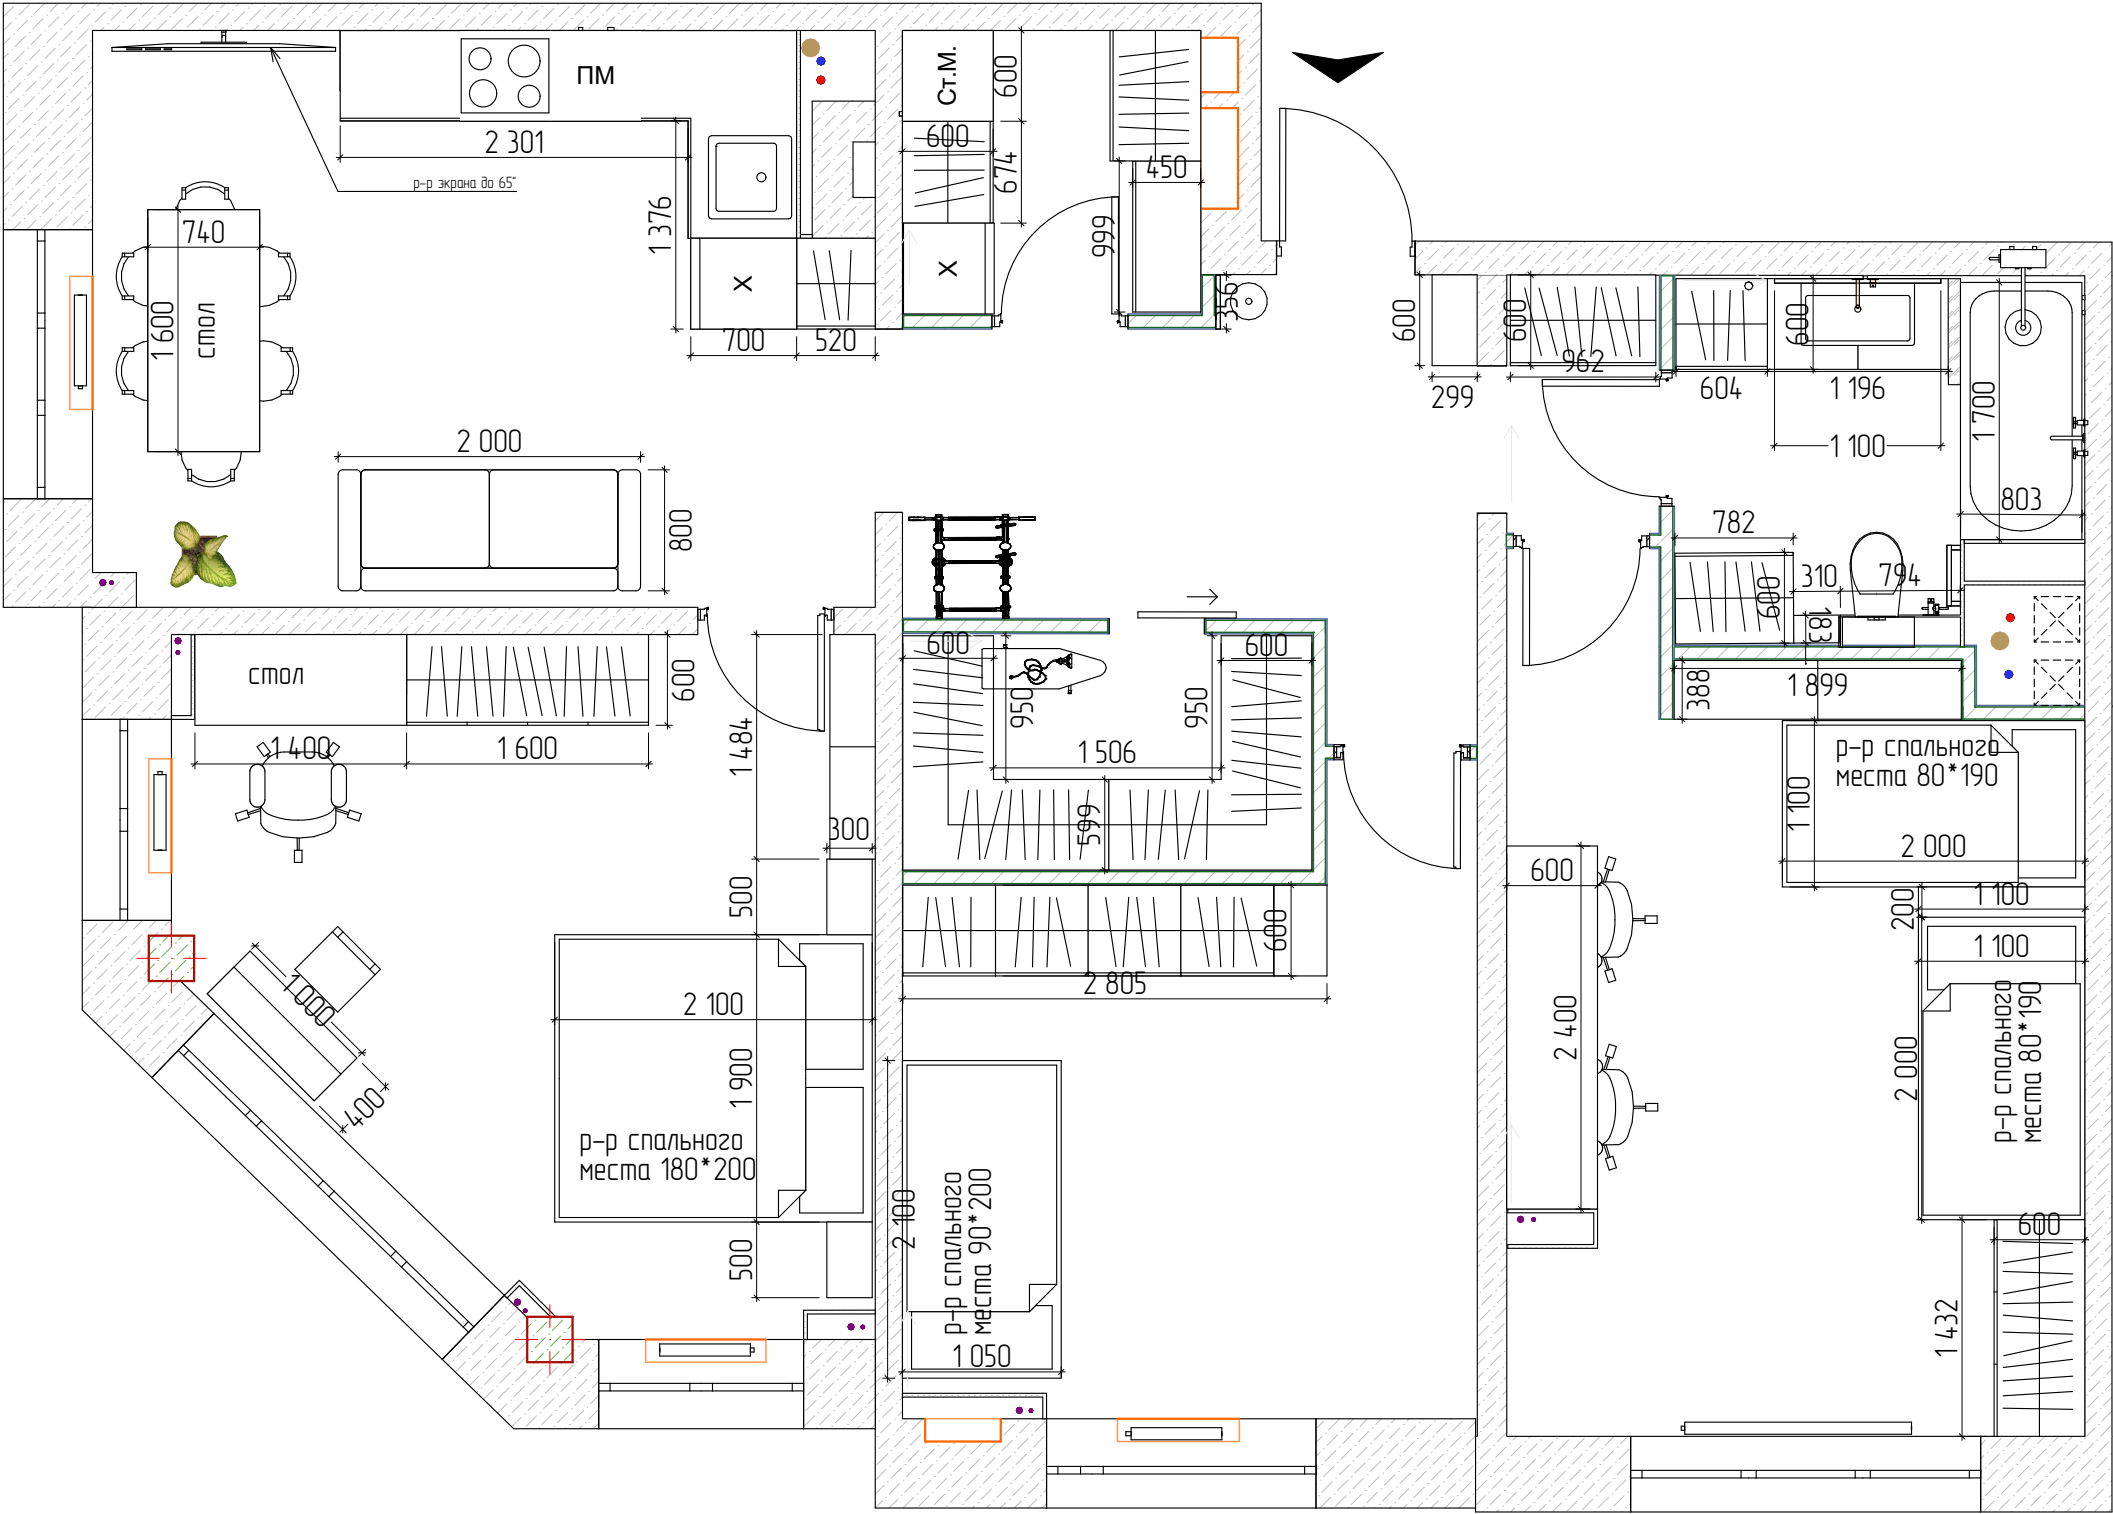

М 1:50						Заказчик : Энергокомплект			
						г. Дзержинский, ул. Лесная, д.1, кв. 234.			
Изм.	Коп.уч.	Лист	№Док.	Подп.	Дата	#Наименование Проекта	Стадия	Лист	Листов
							ДП	13	
							План расстановки мебели		
						ADDRESS ДИЗАЙН СТУДИЯ			

План эргономических размеров


Условные обозначения

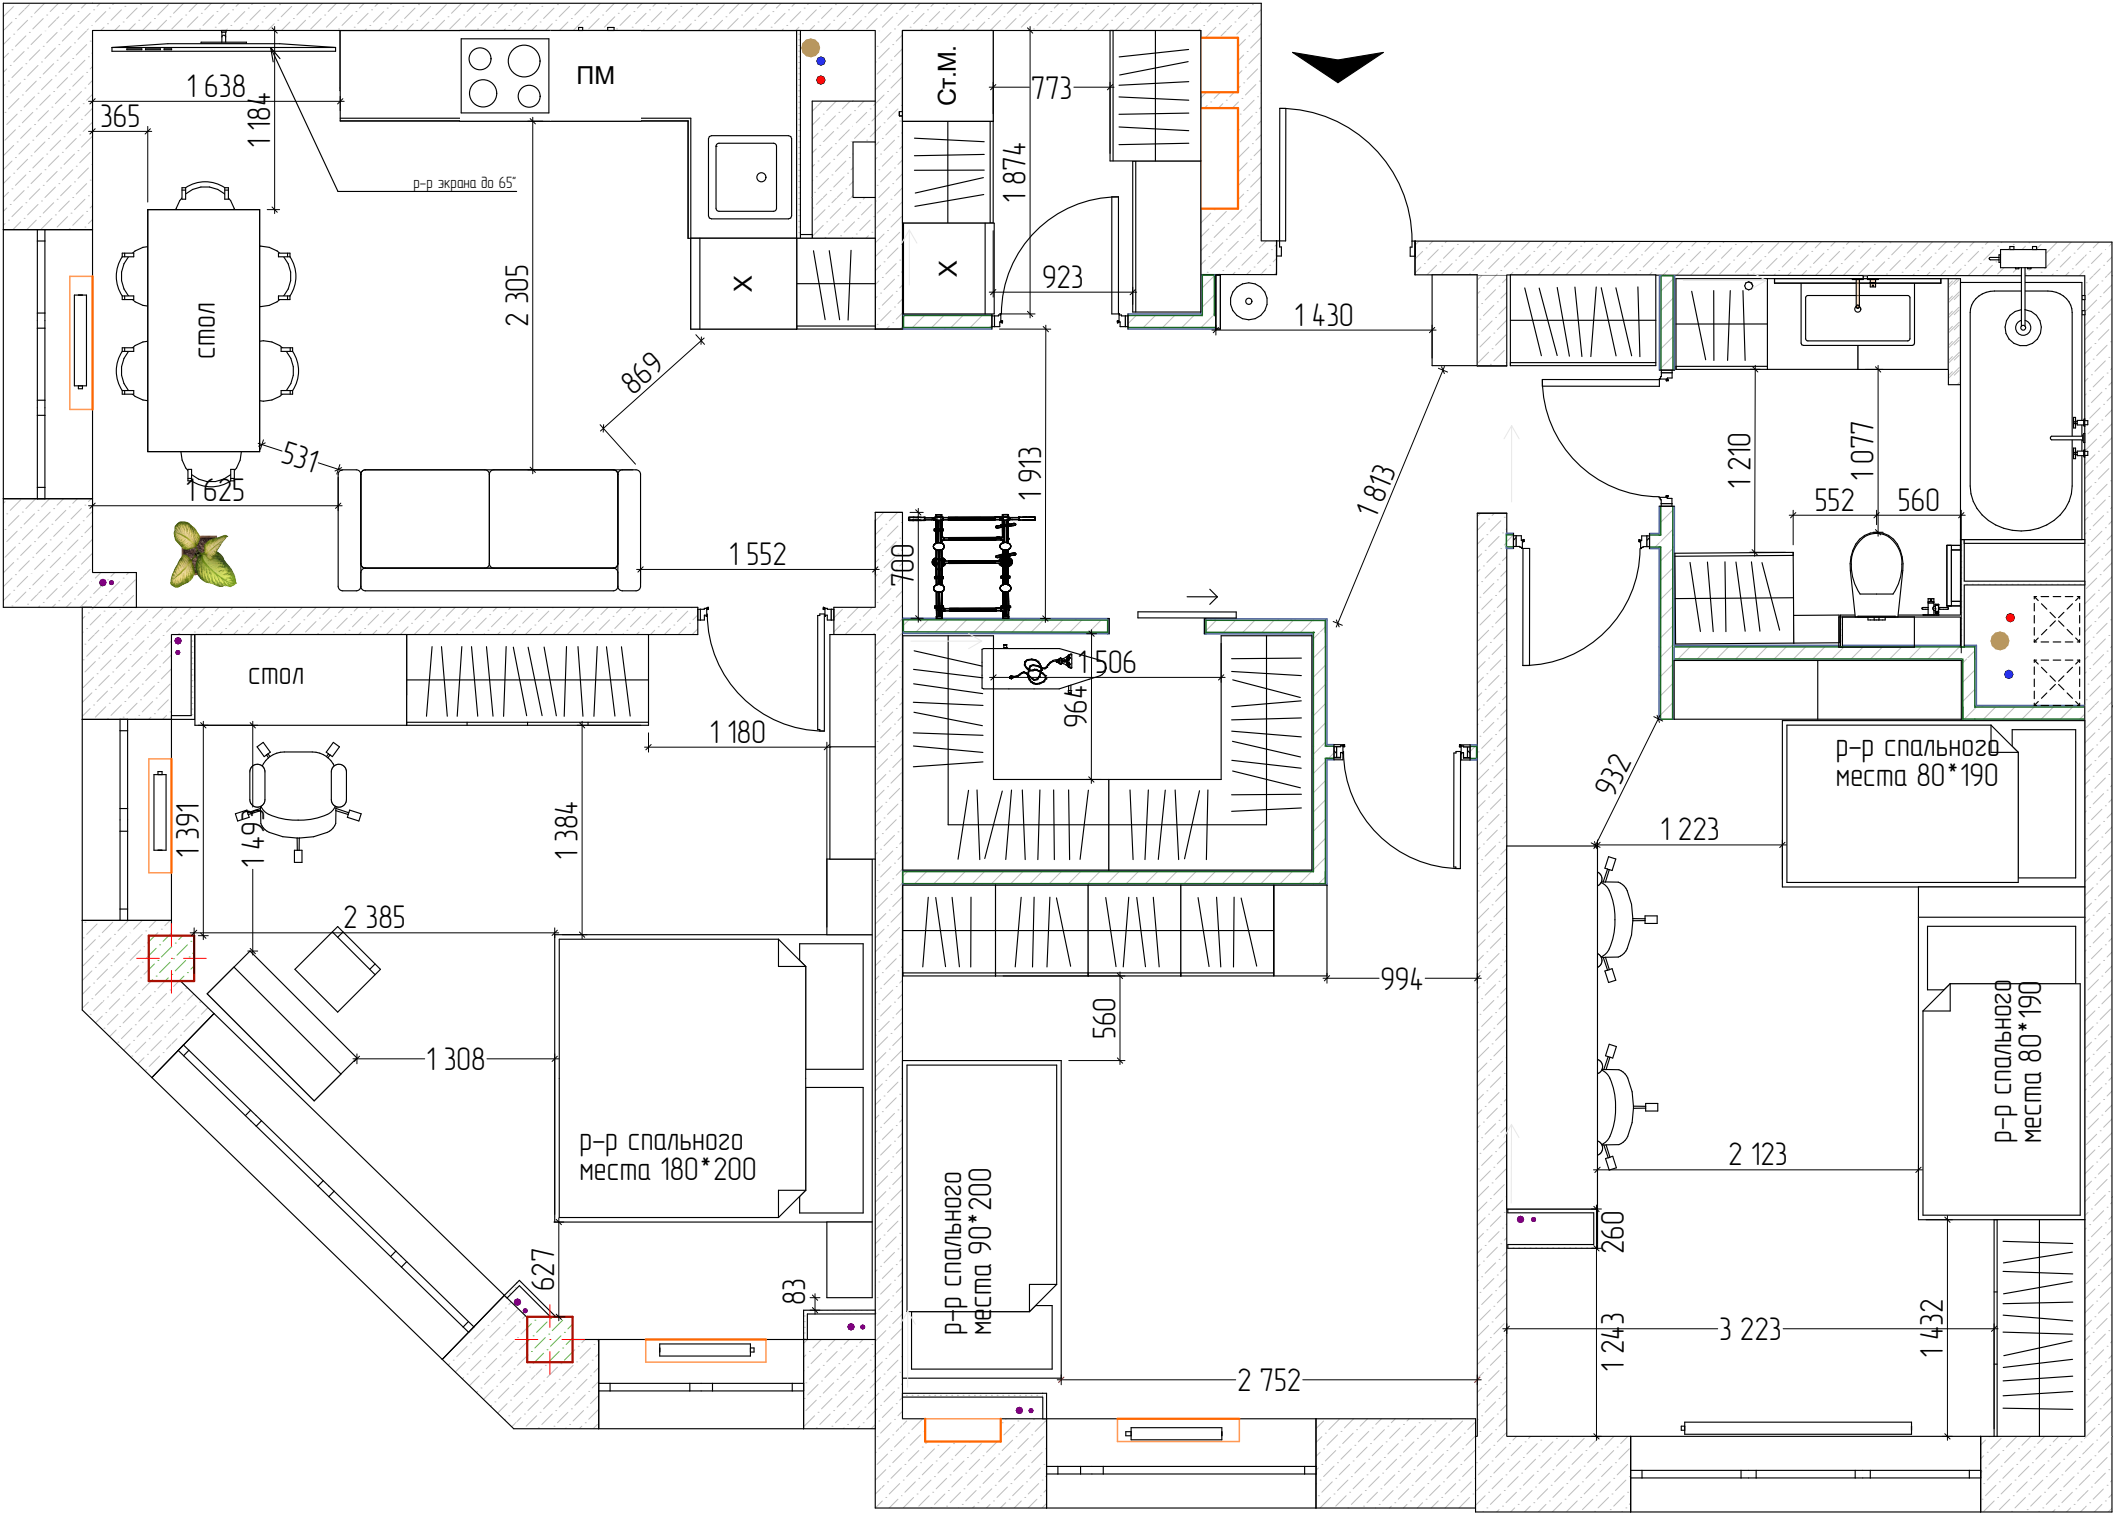

М 1:50						Заказчик : Энергокомплект			
						г. Дзержинский, ул. Лесная, д.1, кв. 234.			
Изм.	Коп.уч.	Лист	№Док.	Подп.	Дата	#Наименование Проекта	Стадия	Лист	Листов
							ДП	14	
						План эргономических размеров		ADDRESS ДИЗАЙН СТУДИЯ	

План заполнения дверных проемов

Условные обозначения

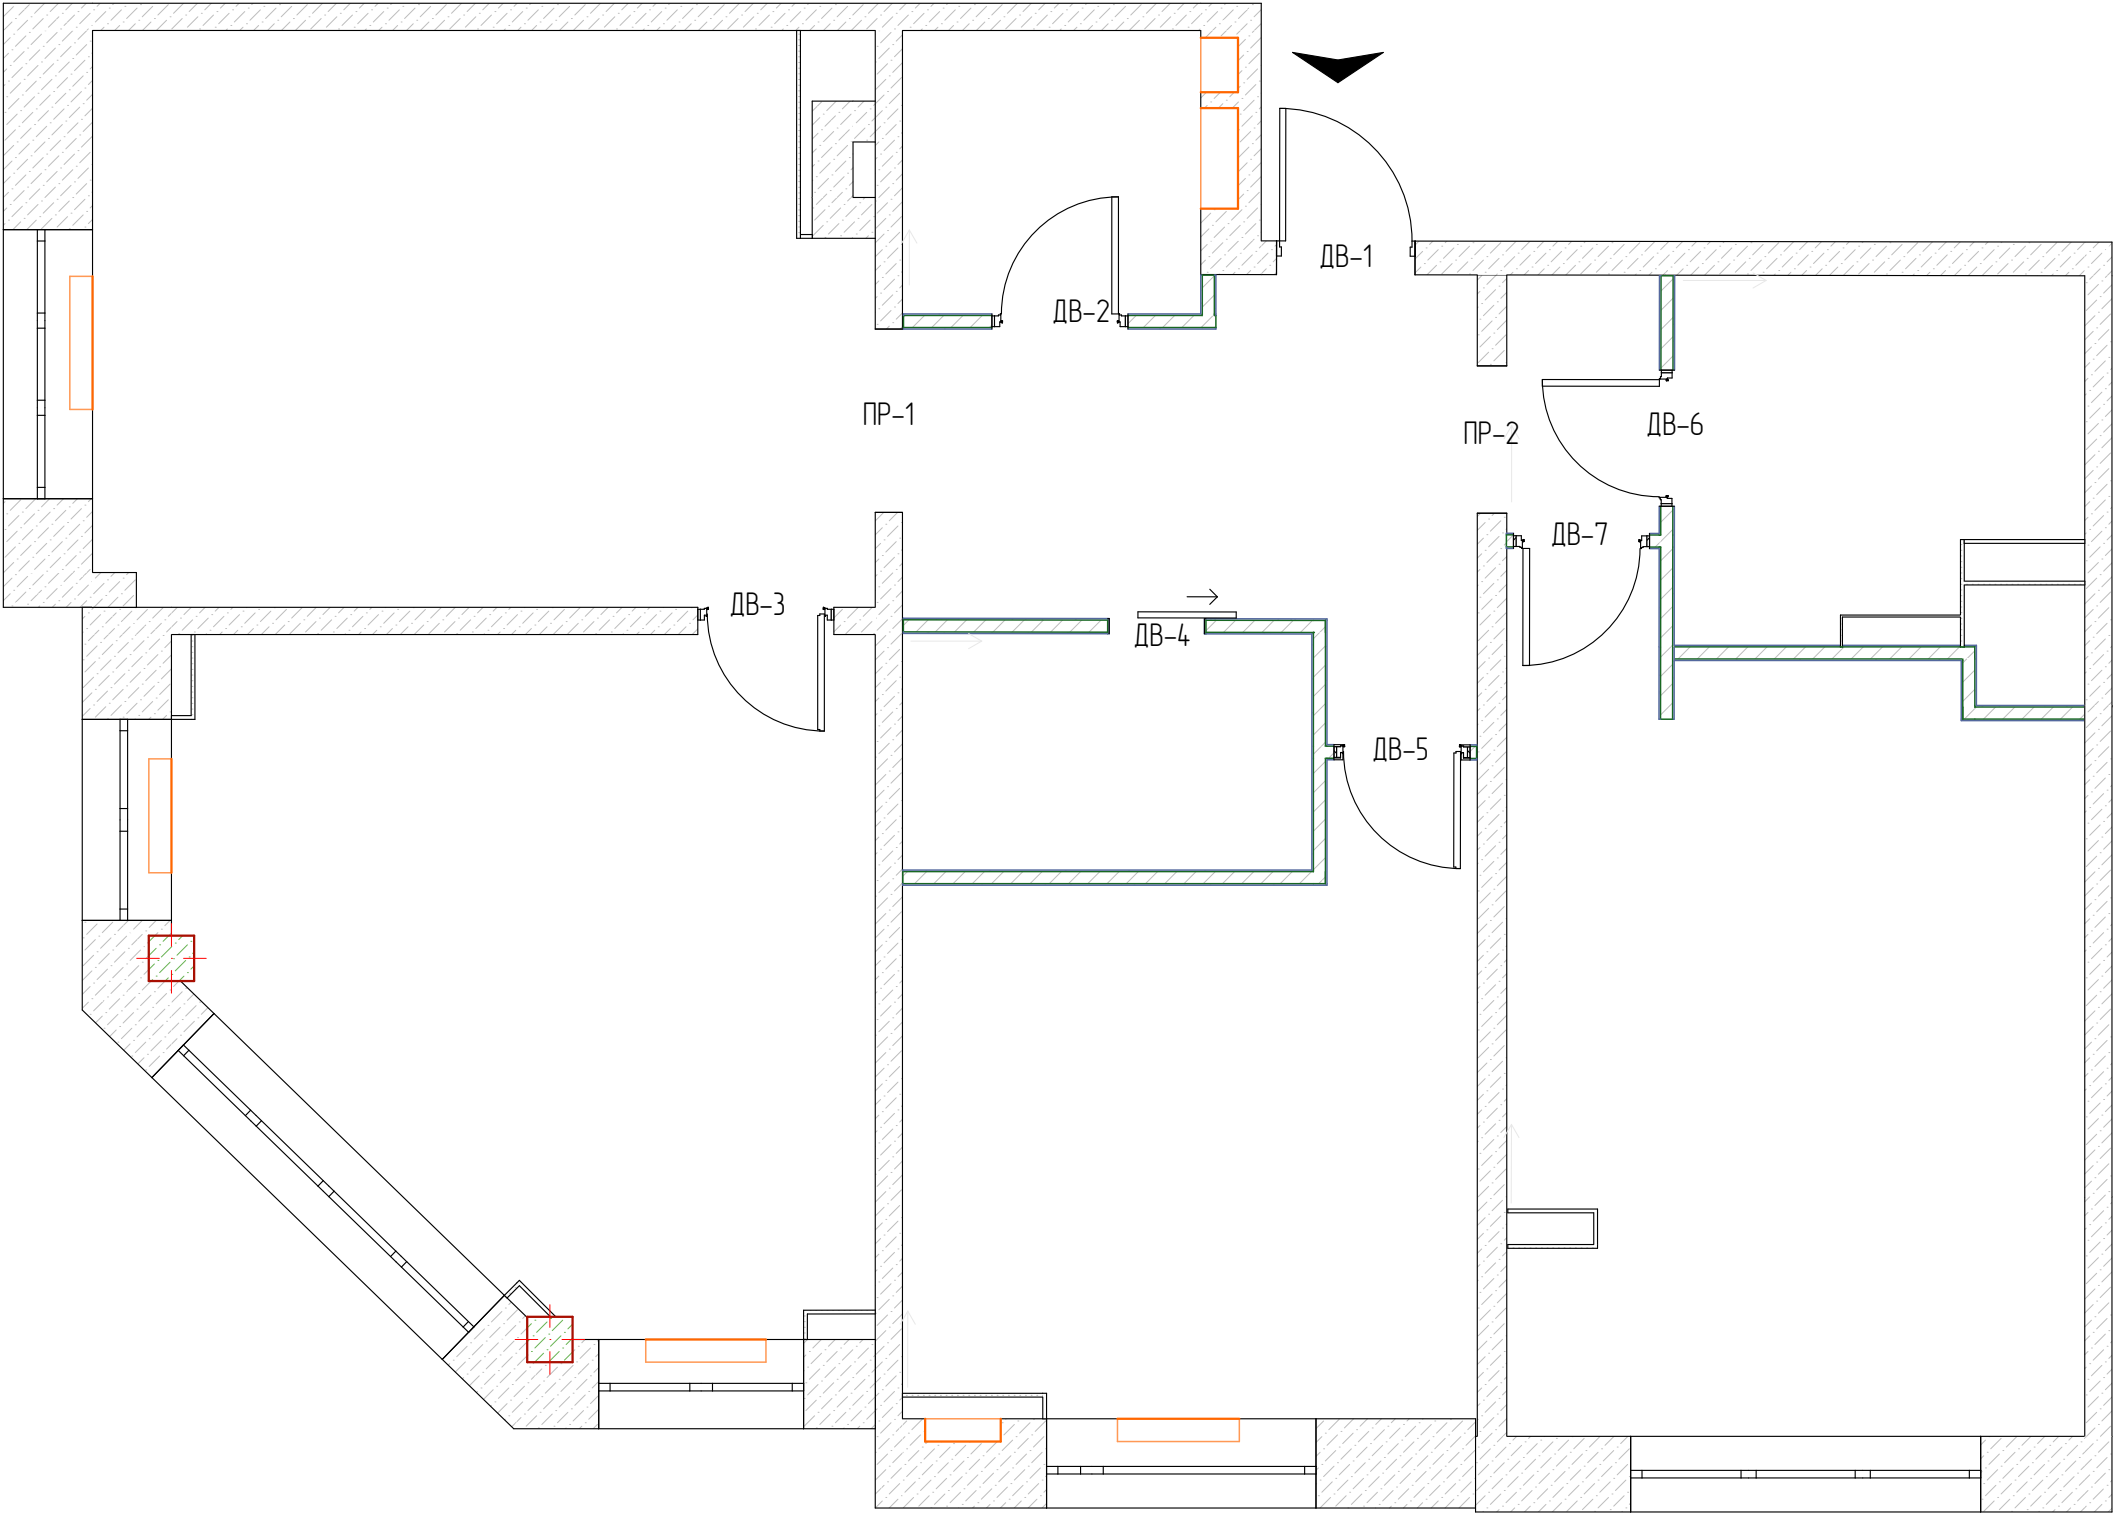

Каталог дверей						
Ю. Элементы	ДВ-1	ДВ-2	ДВ-3	ДВ-4	ДВ-5	ДВ-6
Наименование двери	Входная	Распашная, скрытая, обратного открывания	Распашная, скрытая, обратного открывания	Раздвижная, однополосная, magis	Распашная, скрытая, обратного открывания	Распашная, скрытая, прямого открывания
Количество	1	1	1	1	1	1
Размер проема ШхВ		900*2100	900*2100	650*2200	900*2100	900*2100
Размер полотна ШхВ		800*2000	800*2000	800*2300	800*2000	800*2000
Ориентация	П	Л	П	Л	П	Л
Высота Порога	0	0	0	0	0	0
Нормальная Высота Перекрышки	2 074	2 120	2 120	2 200	2 120	2 120
2D-символ						

Каталог дверей			
Ю. Элементы	ДВ-7	ПР-1	ПР-2
Наименование двери	Распашная, скрытая, обратного открывания		
Количество	1	1	1
Размер проема ШхВ	900*2100	1212*2010	974*2010
Размер полотна ШхВ	800*2000		
Ориентация	Л		
Высота Порога	0	0	0
Нормальная Высота Перекрышки	2 120	2 010	2 010
2D-символ			

М 1:50						Заказчик : Энергокомплект				
						г. Дзержинский, ул. Лесная, д.1, кв. 234.				
Изм.	Коп.уч.	Лист	№Док.	Подп.	Дата	#Наименование Проекта	Стадия	Лист	Листов	
							ДП	15		
							План заполнения дверных проемов	ADDRESS ДИЗАЙН СТУДИЯ		


План размещения ХВС и ГВС, сантех приборов

Условные обозначения

- Точка вывода ГВС и ХВС
- Точка вывода ХВС
- Стойка канализации
- Центральные трубы ГВС и ХВС

Примечания:
-высоты даны от чистого пола
-привязки выводов коммуникаций уточнить после окончательного подбора сантехнического оборудования
-монтаж сантехнического оборудования производить в соответствии с инструкцией к изделиям
-для слива унитаза использовать трубу не менее d=110мм, для остальных не менее d=50мм
-рекомендуемый уклон канализационных труб: для труб d=50 - 0,03 (3см на 1 п.м. трубы), для труб d=110мм - 0,02 (2 см. на 1 п.м. трубы)
-установить ревизионные люки скрытого монтажа под отделку для обслуживания стояков
с коммуникациями, расположение и размеры люков уточнить по месту
-согласовать схему канализации со специалистами

*смесители в санузле встроенные - скрытый монтаж подключения

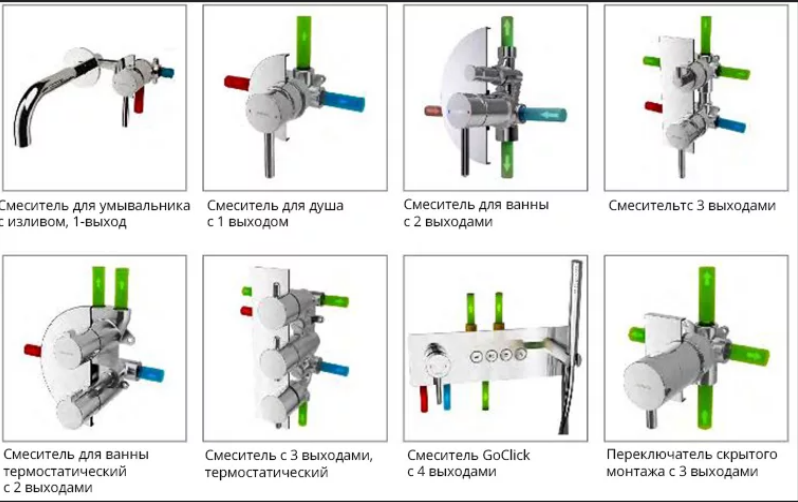

Общая схема подключения различных видов смесителей

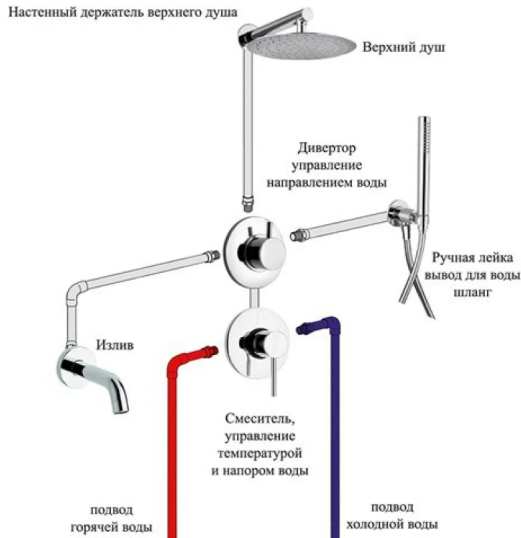
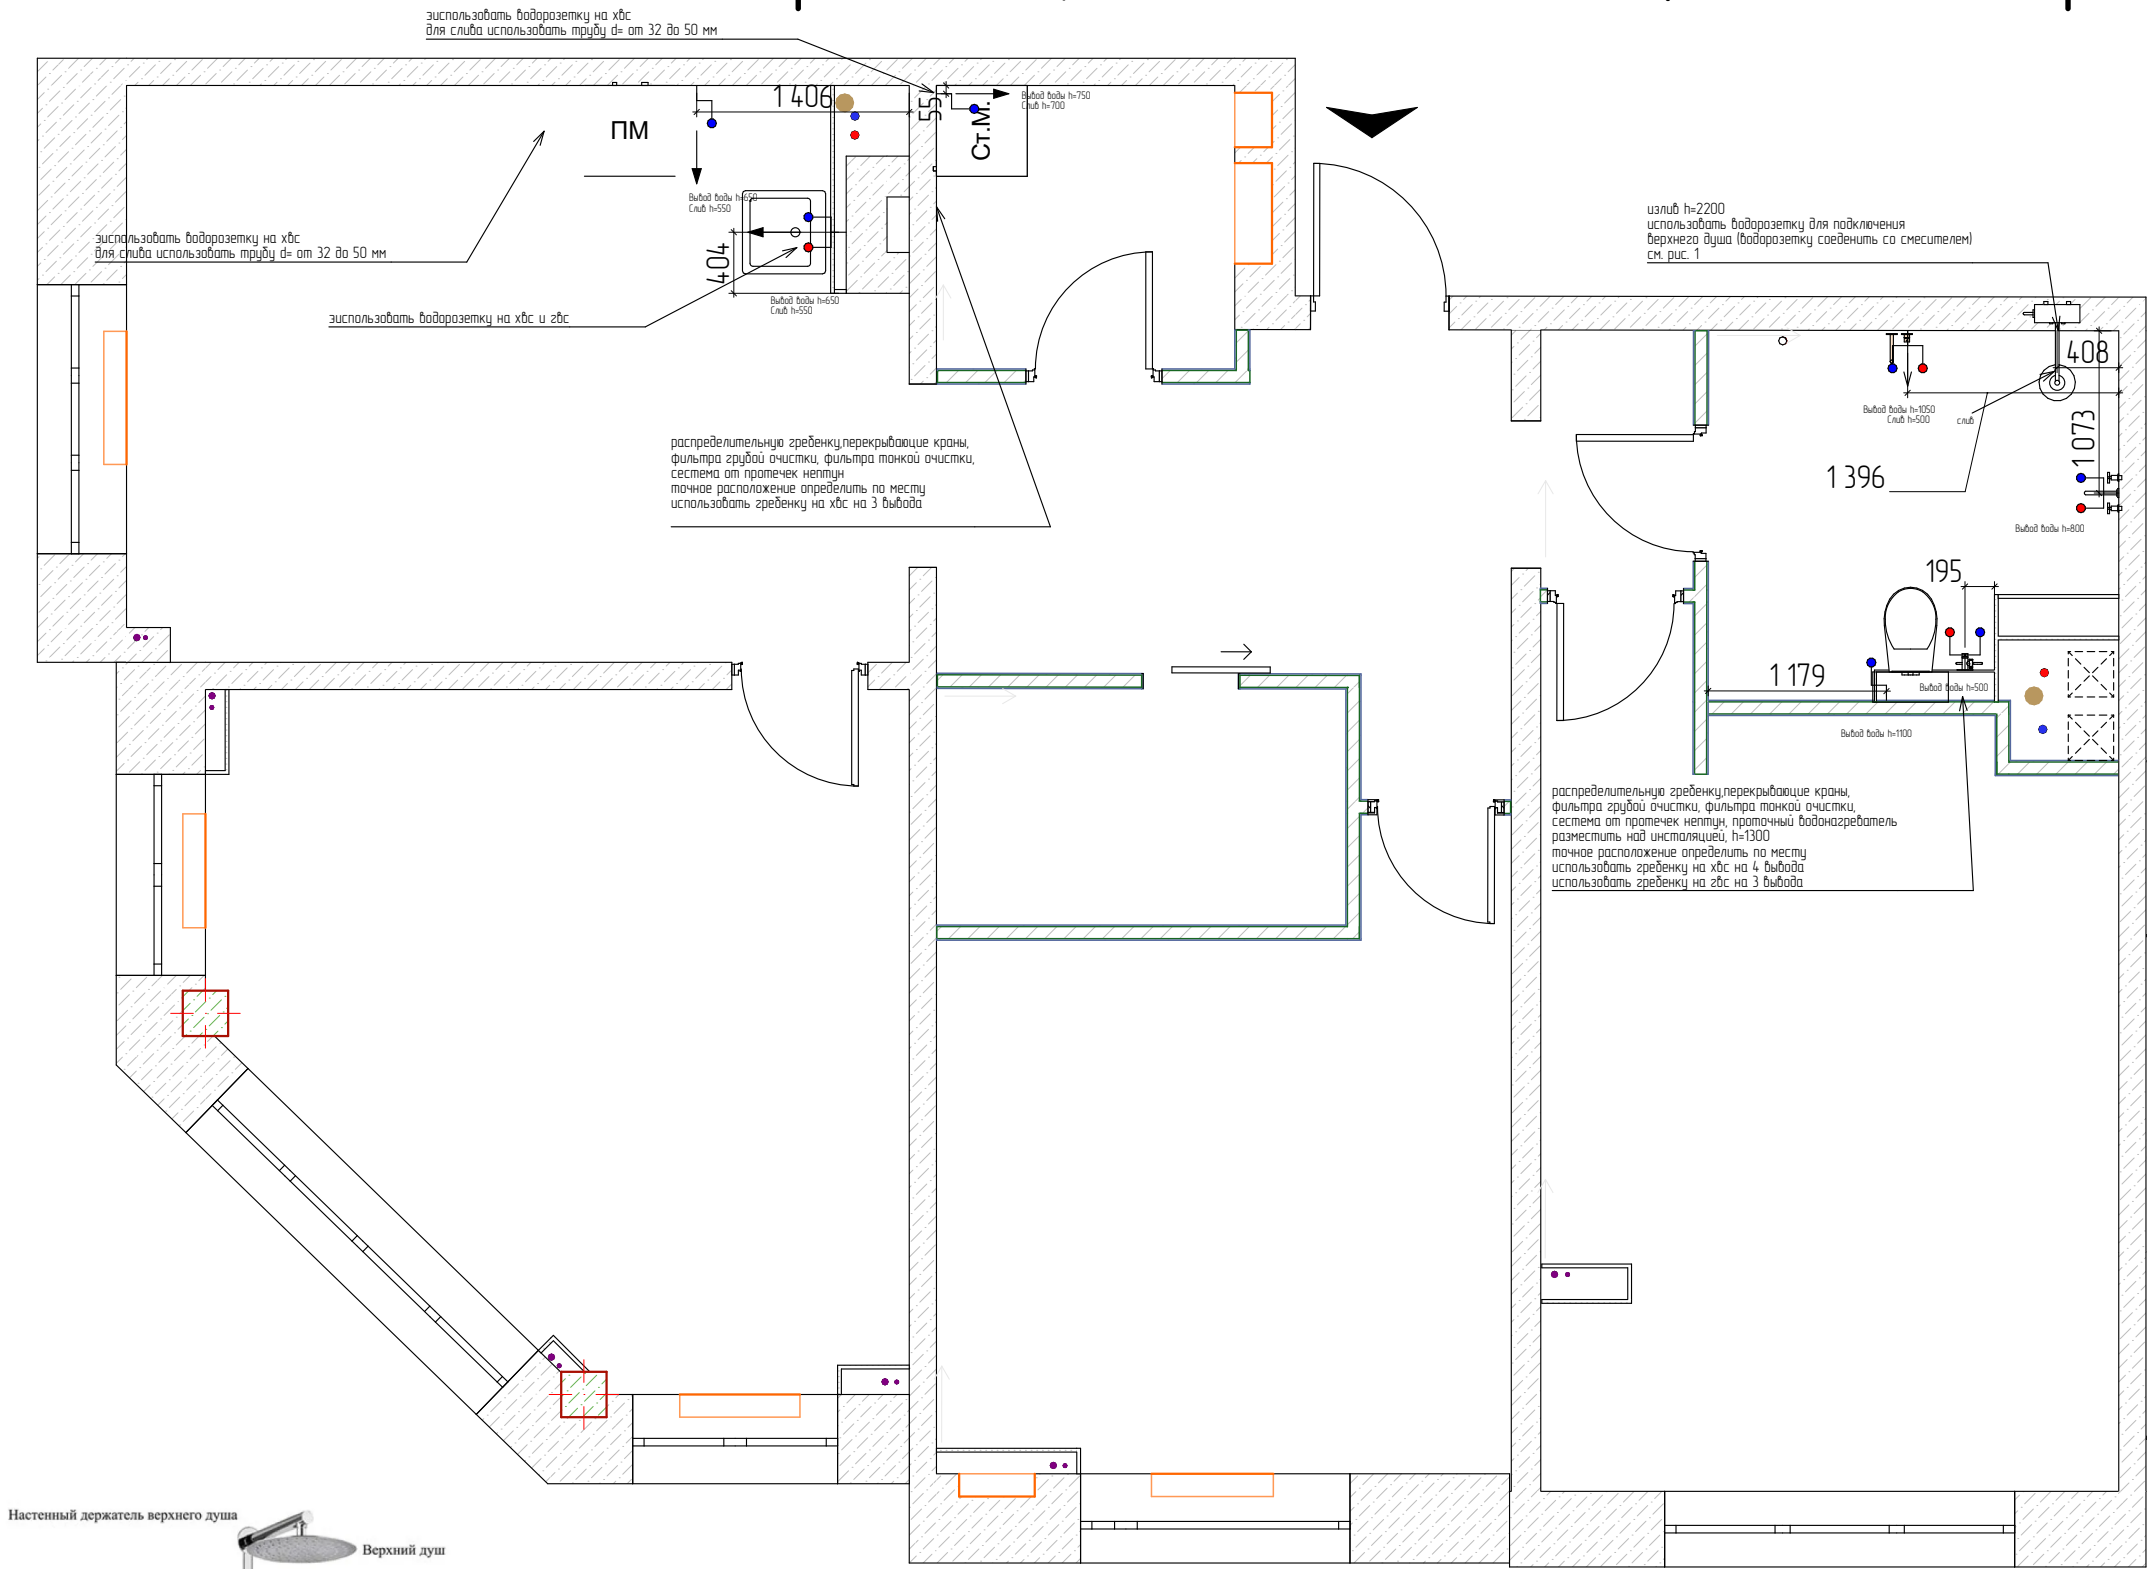


рис.1 (условная схема подключения смесителя)


М 1:50						Заказчик : Энергокомплект				
						г. Дзержинский, ул. Лесная, д.1, кв. 234.				
Изм.	Коп.уч.	Лист	№Док.	Подп.	Дата	#Наименование Проекта	Стадия	Лист	Листов	
							ДП	16		
							План размещения сантех оборудования, ХВС, ГВС	ADDRESS ДИЗАЙН СТУДИЯ		

План гидроизоляции влажных зон

Условные обозначения

-  Гидроизоляция пола с заходом на стену на высоту 300 мм S=9.02 м²
-  Гидроизоляция стен на всю высоту S=9.48 м²


Примечание
-размеры уточнить по месту
-гидроизоляция обмазочного типа выполняется по штукатурке с заходом на стену 300 мм, а в зоне ванны на всю высоту помещения
-наносить на сухую поверхность предварительно обработанную грунтовкой для улучшения адгезии

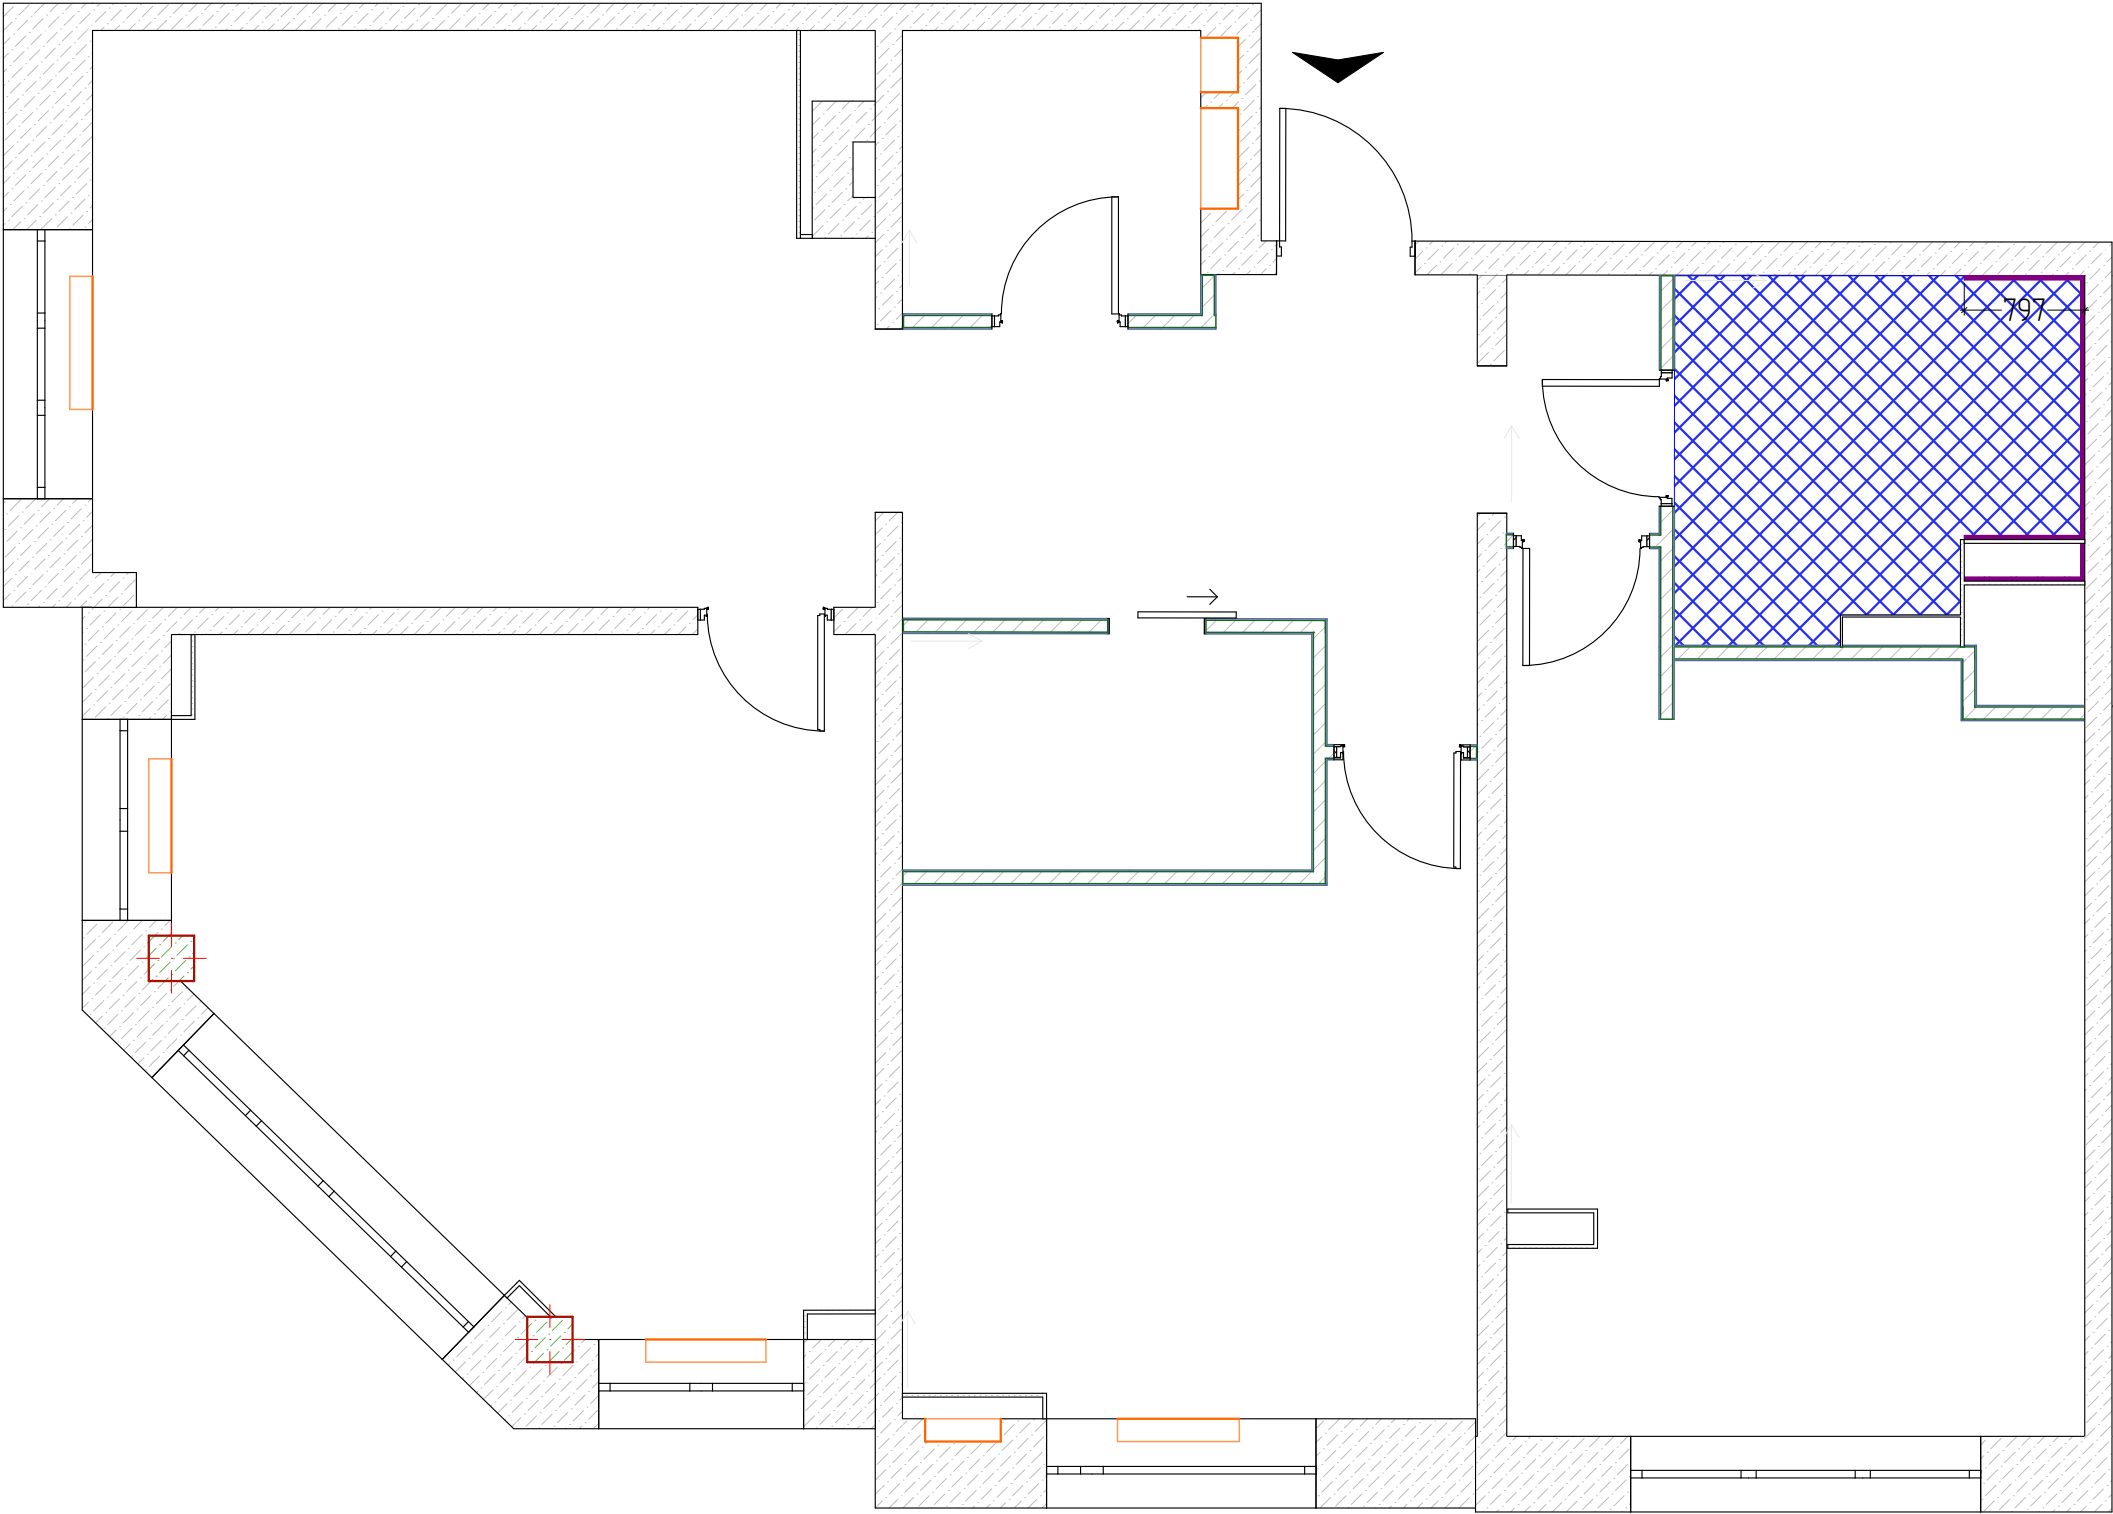

М 1:50						Заказчик : Энергокомплект				
						г. Дзержинский, ул. Лесная, д.1, кв. 234.				
Изм.	Коп.уч.	Лист	№Док.	Подп.	Дата	#Наименование Проекта	Стадия	Лист	Листов	
							ДП	17		
							План гидроизоляции	ADDRESS ДИЗАЙН СТУДИЯ		

План потолка

Условные обозначения

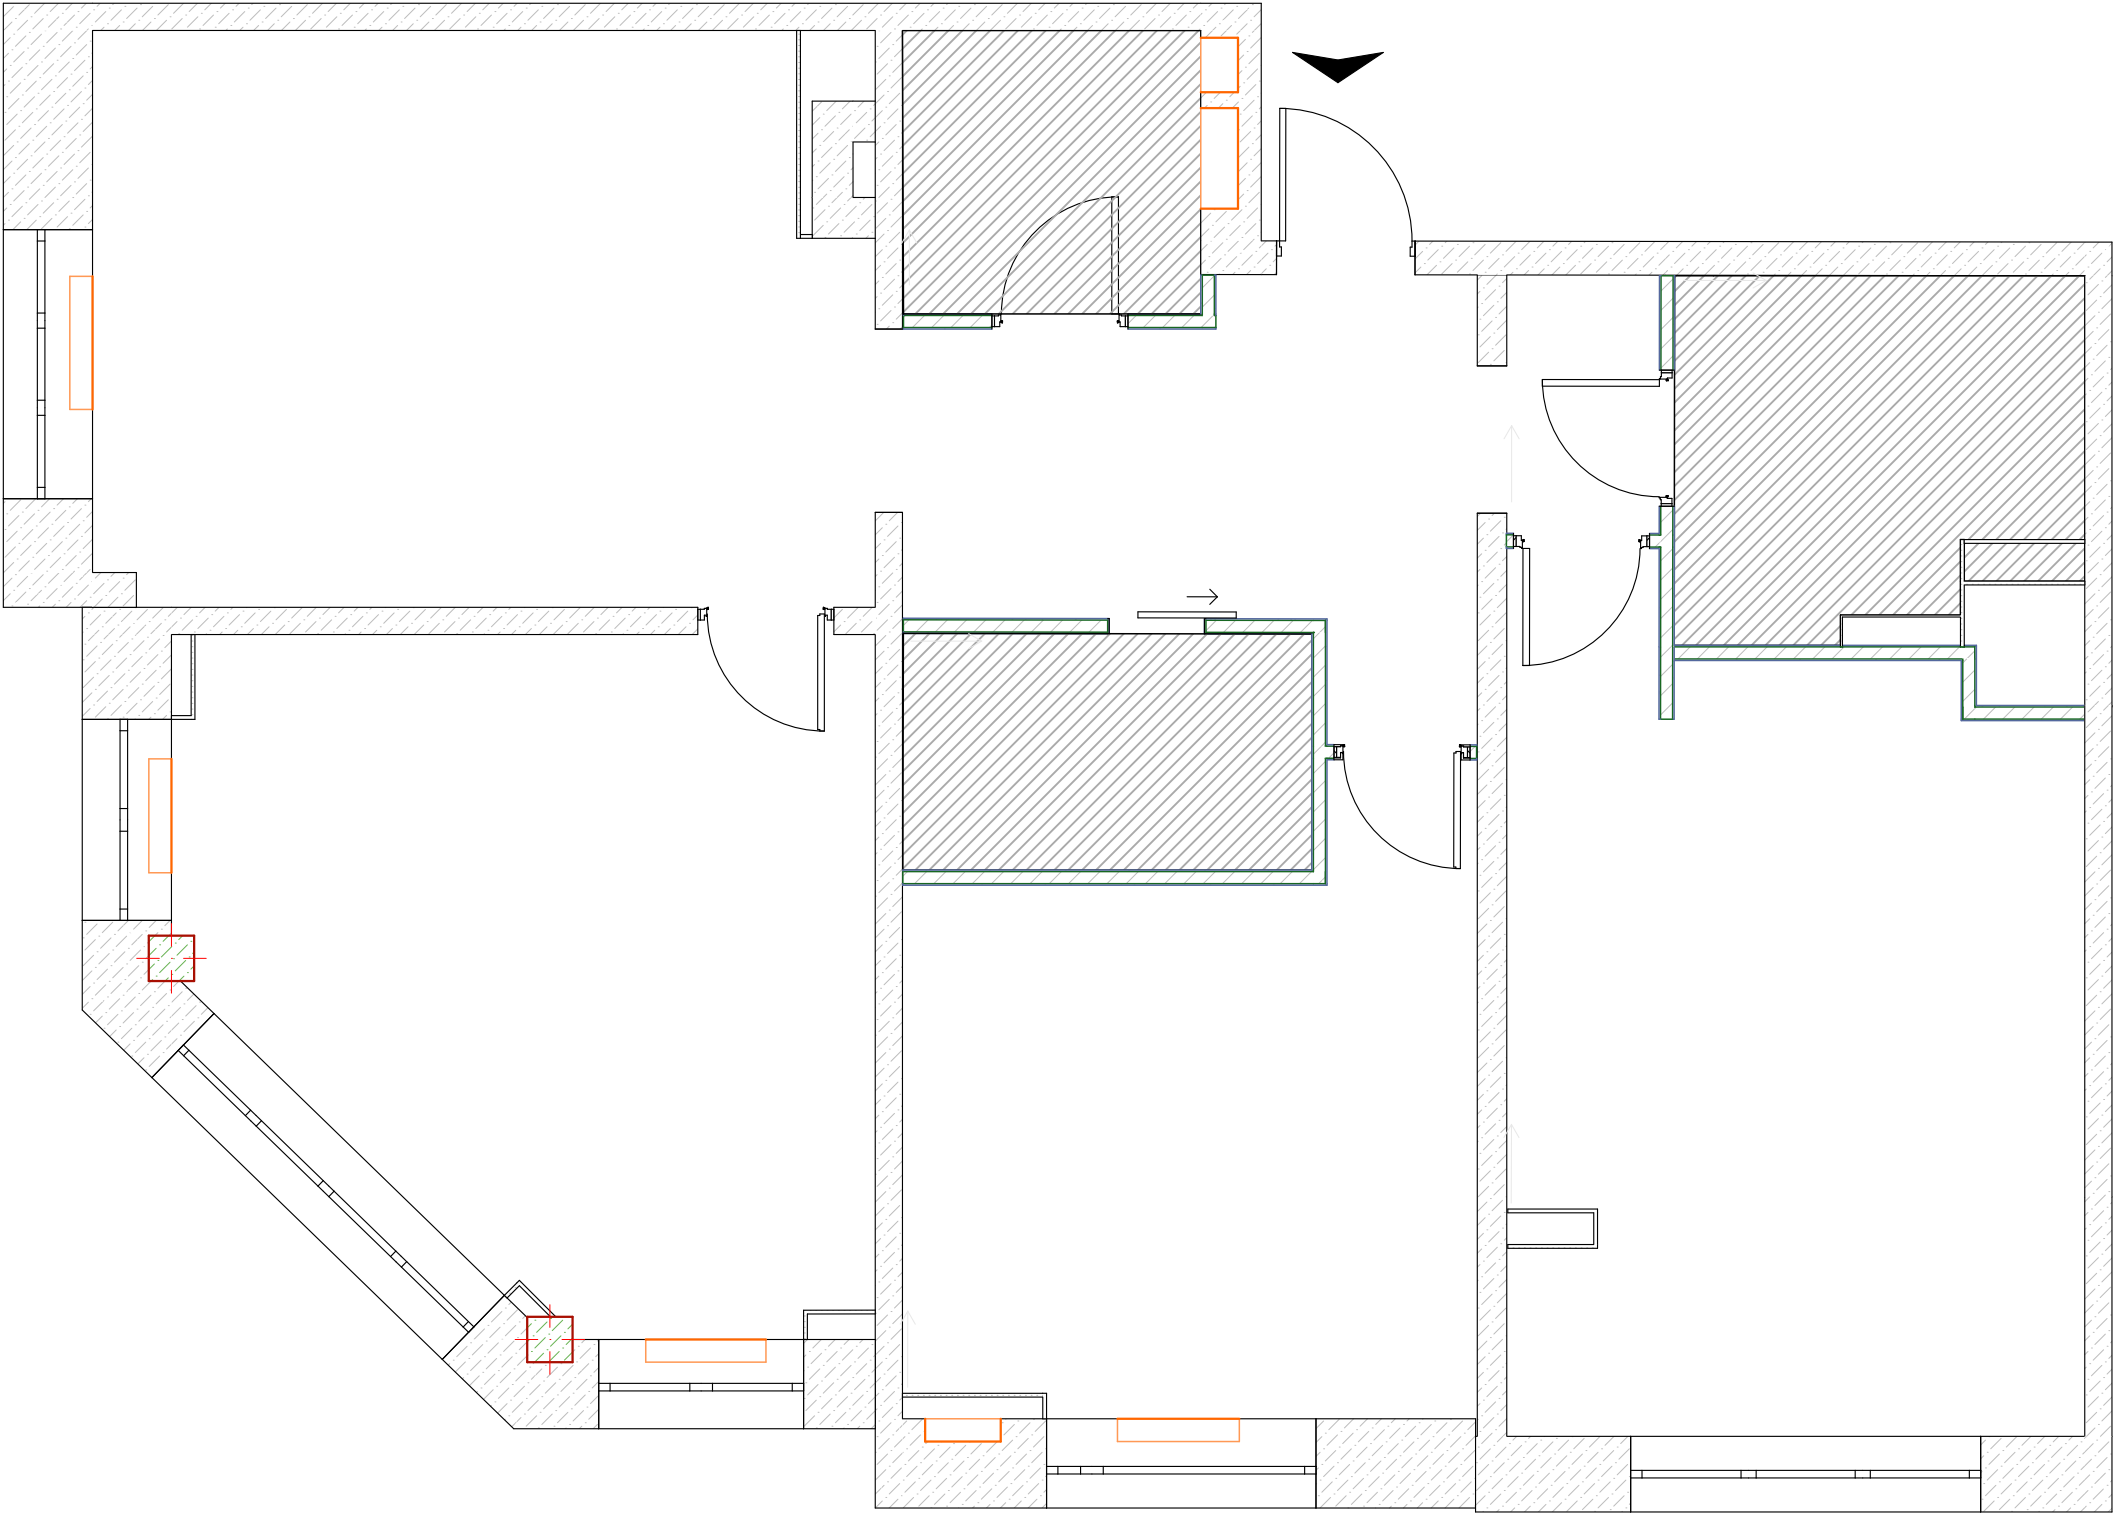


-  Опуск потолка бесшовным натяжным потолком -0,50 от верхней плиты перекрытия цвет белый матовый, S=14.06 м²
-  Отштукатуренный потолок (плита перекрытия) цвет белый S=83.02 м²

- за отметку 0,000 принять уровень чистого потолка (существующего)
- высоту потолка уточнить по месту после выполнения черновых отделочных работ
- места стыков потолка с мебелью согласовать с изготовителем мебели
- высоту уровня потолка рассчитать от существующей ж/б плиты перекрытия

М 1:50						Заказчик : Энергокомплект				
						г. Дзержинский, ул. Лесная, д.1, кв. 234.				
Изм.	Коп.уч.	Лист	№Док.	Подп.	Дата	#Наименование Проекта	Стадия	Лист	Листов	
							ДП	18		
							План потолка	ADDRESS ДИЗАЙН СТУДИЯ		

План потолочных карнизов

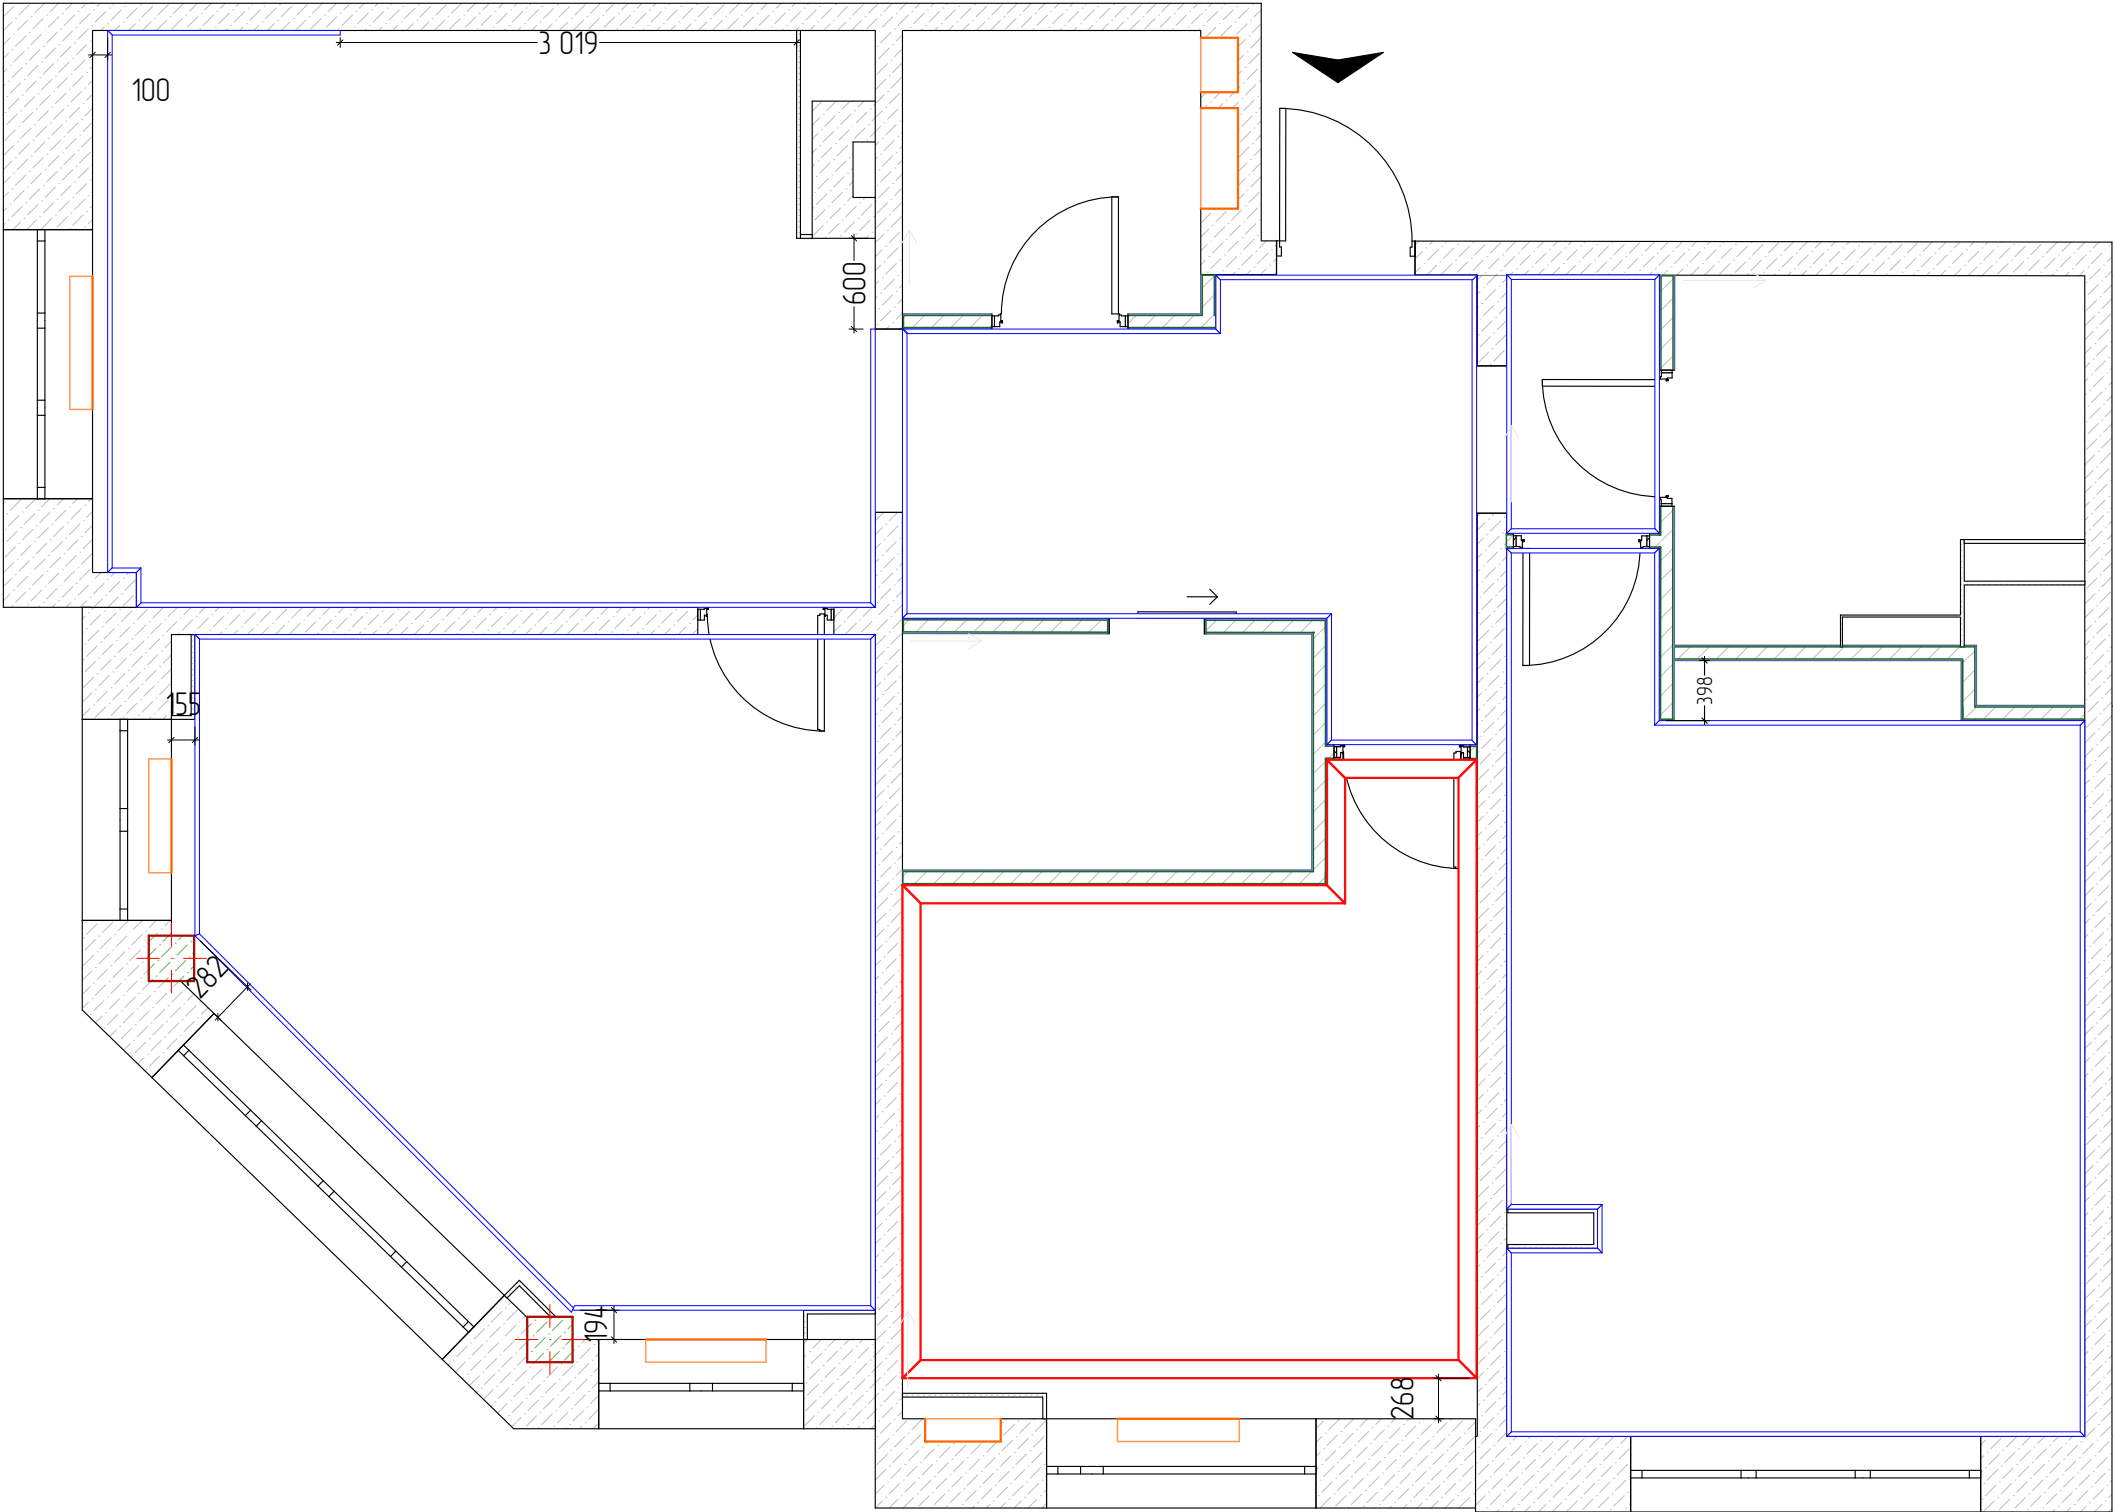


- Условные обозначения
- Карниз потолочный покраска белый
 - Карниз потолочный покраска розовый

* в местах примыкания карнизов к мебели, смонтировать карнизы после установки мебели

Общая L=84.36 м. Длина дана без запаса

М 1:50						Заказчик : Энергокомплект			
						г. Дзержинский, ул. Лесная, д.1, кв. 234.			
Изм.	Коп.уч.	Лист	№Док.	Подп.	Дата	#Наименование Проекта	Стадия	Лист	Листов
							ДП	19	
						План потолочных карнизов	ADDRESS ДИЗАЙН СТУДИЯ		

План напольных покрытий

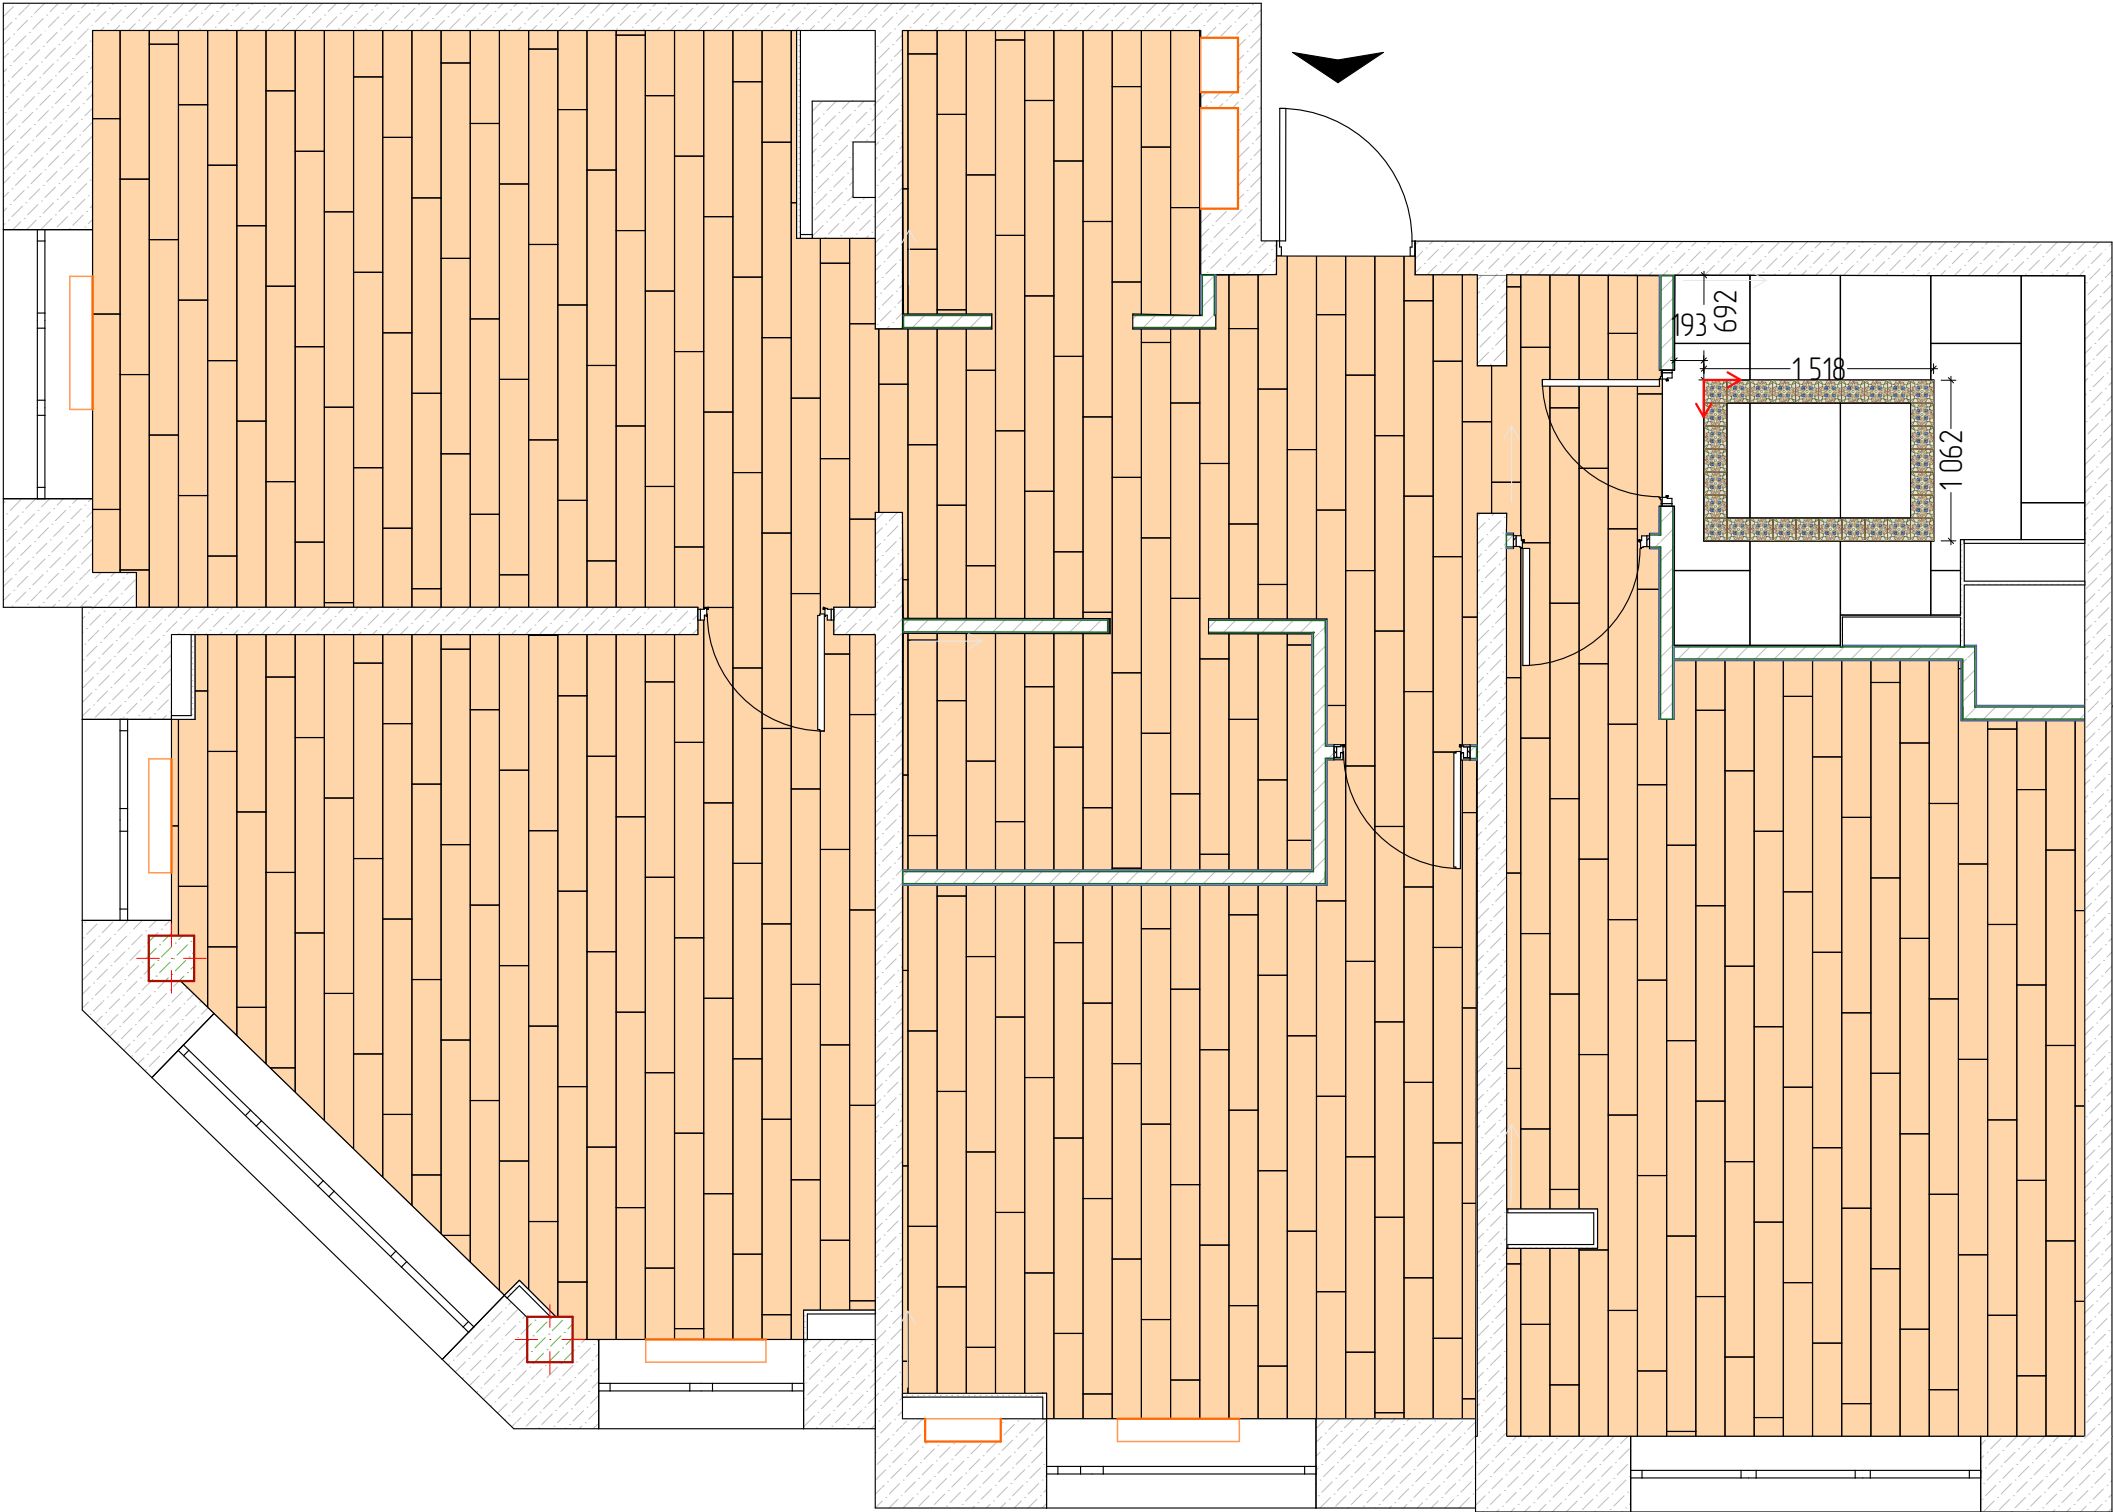

Условные обозначения

- Mainzu Decor Vierti (Mix 6)
PT02137, 150x150 mm; S=0,675 м²
- PORCELANOSA CANCUN SAND 59.6x150 G-276
S=5.23 м²

* количество материала указано только для напольных покрытий, покрытие стен не учтено

- Кварцвиниловое покрытие
S=90.69 м²

Начало и направление укладки


- Примечания
- для плитки использовать эпоксидную затирку швов
 - смонтировать напольное покрытие до установки дверей
 - уровень чистого пола идет с отметки 0,000 (верха напольного покрытия)
 - высота (толщина) стяжки 50 мм
 - стык соединения кварцвинила и керамогранита делать без порожка
 - стык кварцвинила и плитки заполнить пробковым компенсатором
 - при укладке кварцвинила необходимо сохранить зазор в 10 мм между кварцвинилом и стеной
 - отметки верха напольного покрытия по всей квартире должны быть выполнены в одном уровне (без перепадов), с учетом выравнивания уровня пола
 - стыки покрытий, попадающих в дверной проем предусмотреть под толщиной дверного полотна
 - стяжку в санузле залить с уклоном 2% от входной двери
 - количество материалов указано без учета запаса (стандартный запас 10%)

М 1:50						Заказчик : Энергокомплект			
						г. Дзержинский, ул. Лесная, д.1, кв. 234.			
Изм.	Коп.уч.	Лист	№Док.	Подп.	Дата	#Наименование Проекта	Стадия	Лист	Листов
							ДП	20	
						План напольных покрытий	ADDRESS ДИЗАЙН СТУДИЯ		

План напольных плинтусов


Условные обозначения

Плинтус напольный, покраска в цвет стен
общая L=86,30 м. без запаса

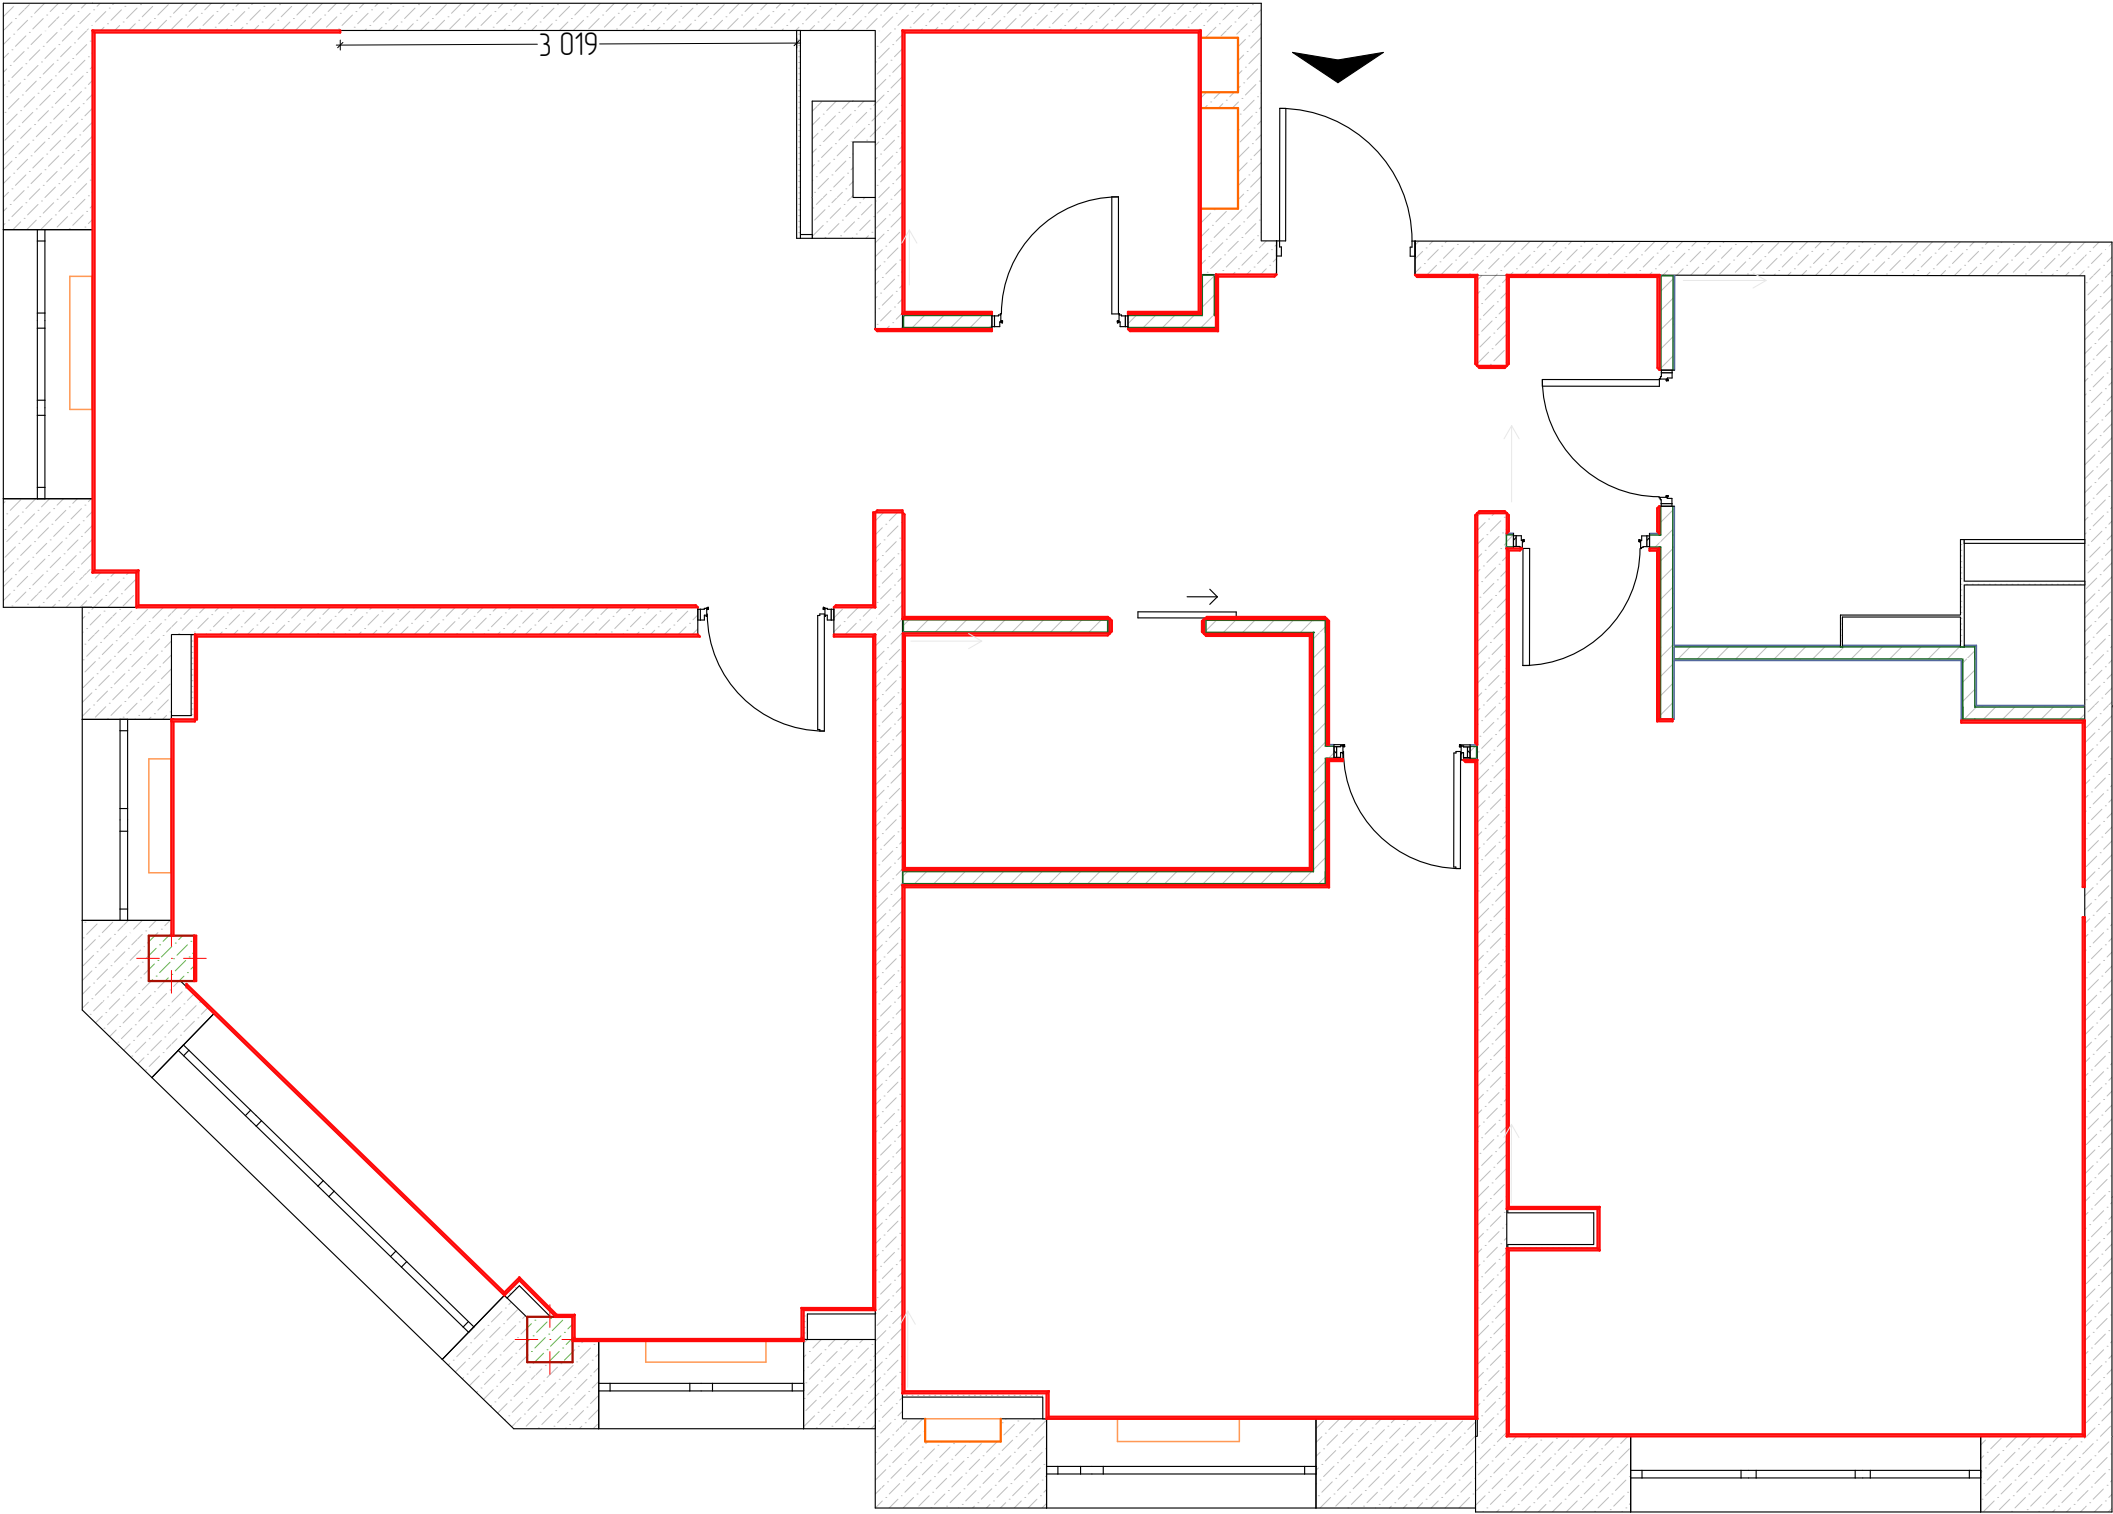

М 1:50						Заказчик : Энергокомплект			
						г. Дзержинский, ул. Лесная, д.1, кв. 234.			
Изм.	Коп.уч.	Лист	№Док.	Подп.	Дата	#Наименование Проекта	Стадия	Лист	Листов
							ДП	21	
План плинтуса						ADDRESS ДИЗАЙН СТУДИЯ			

План розеток относительно мебели

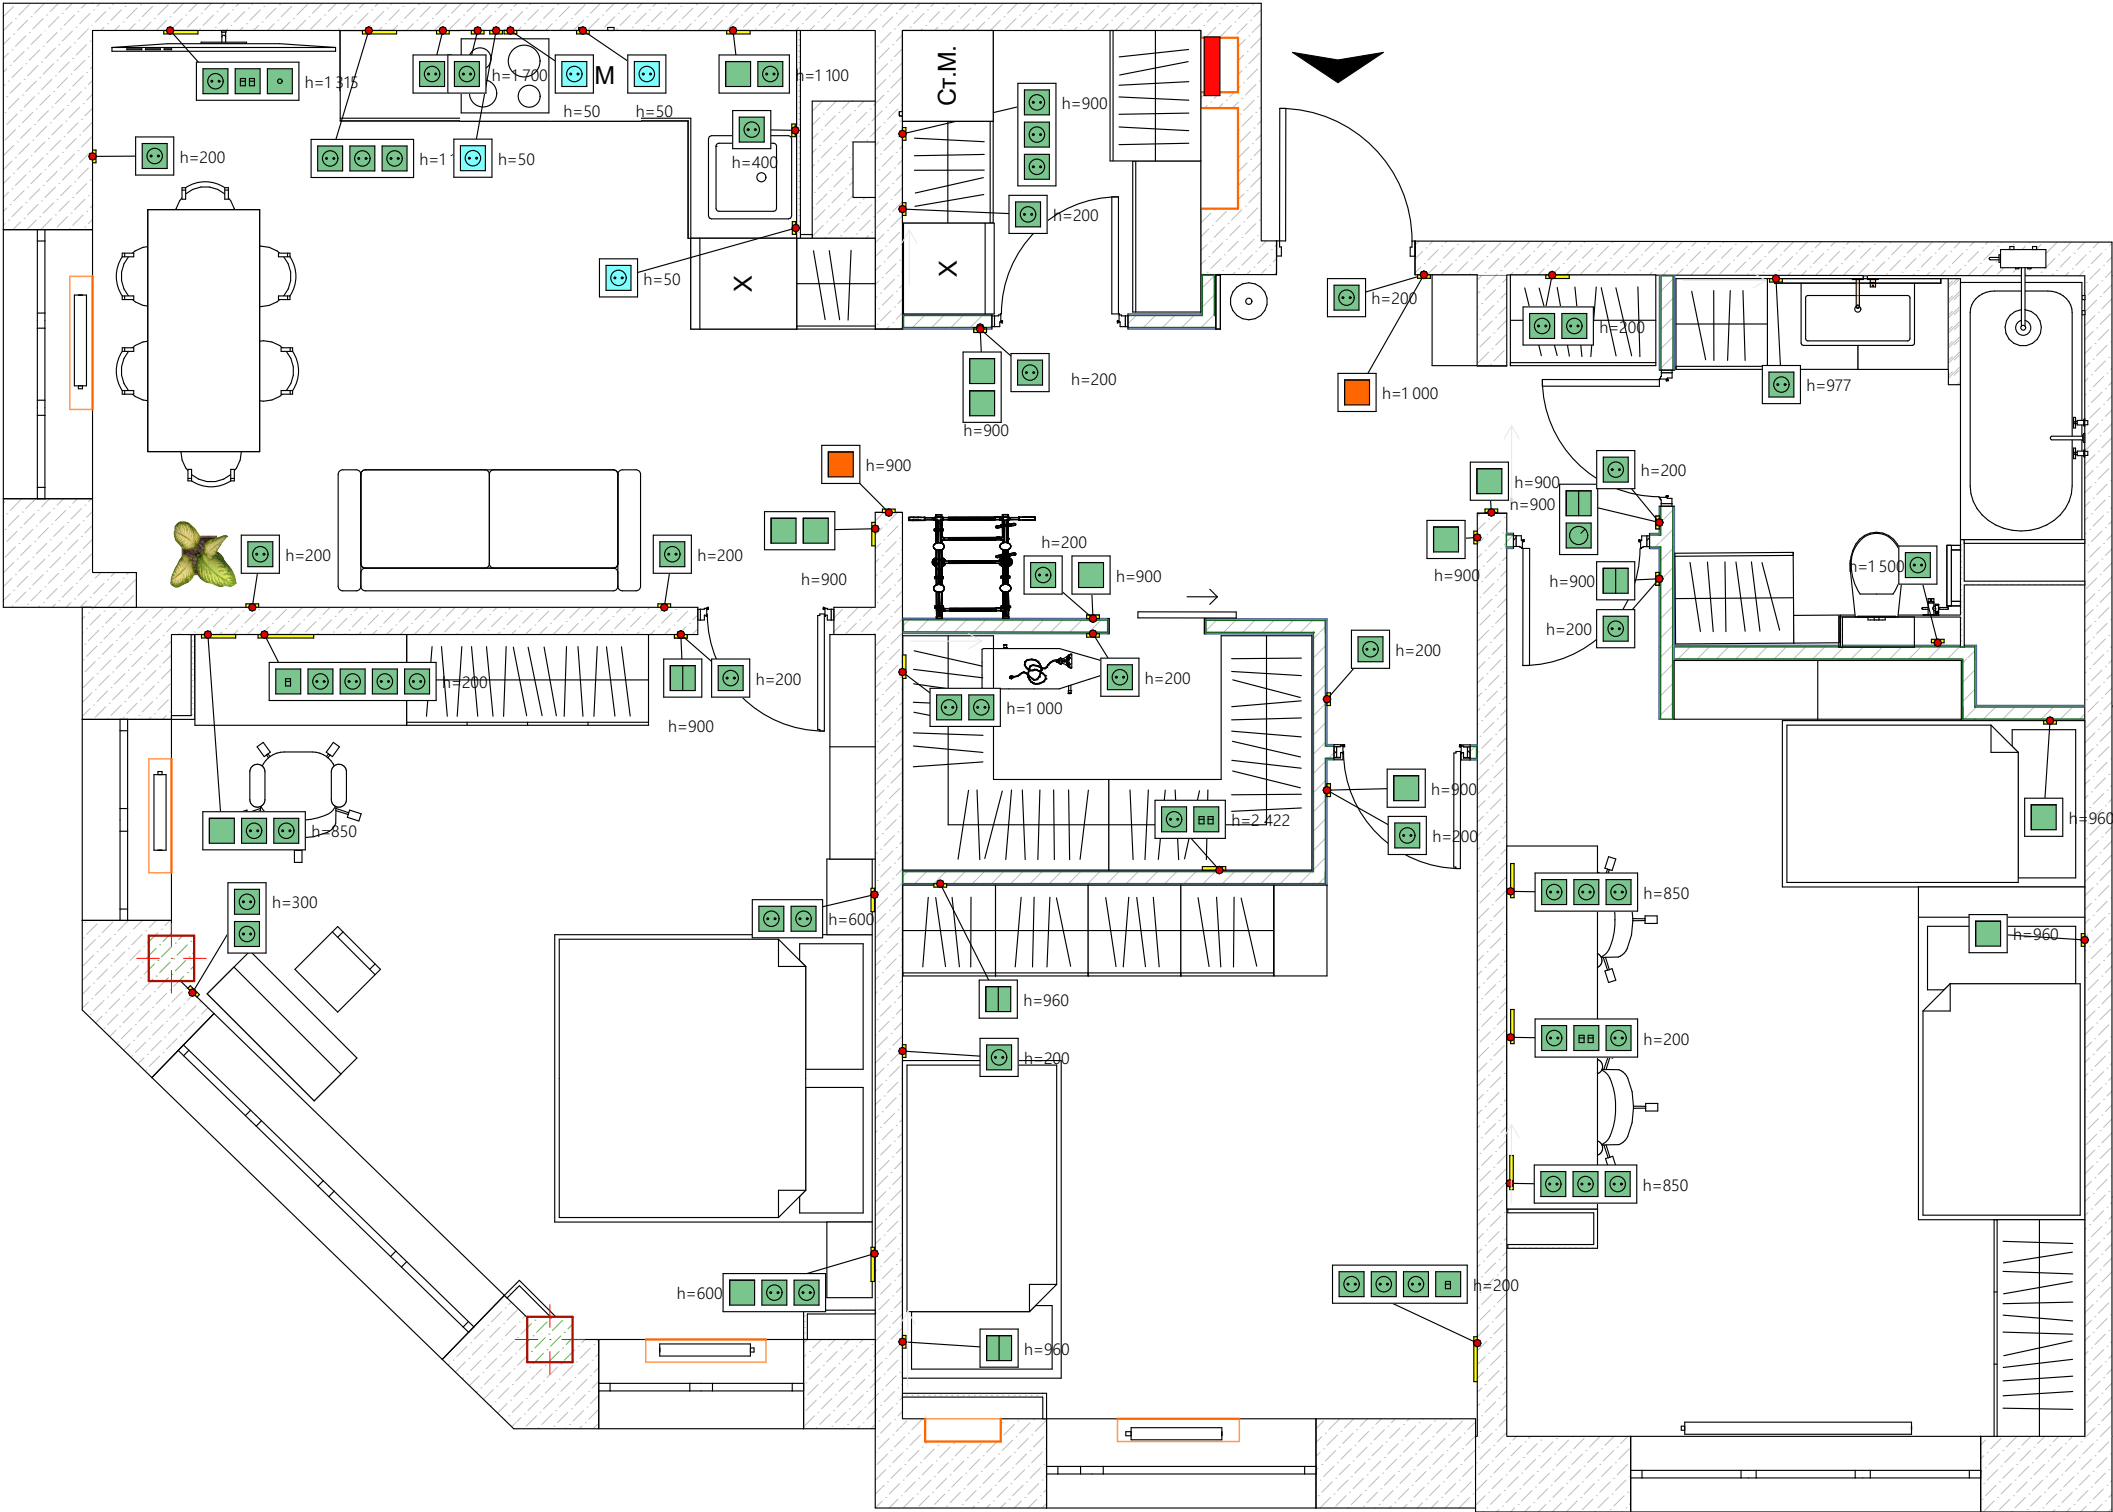

Условные обозначения

- Выключатель проходной
- Розетка накладная на проводе из стены
L провода= 1,5 метра
- Электра-щиток врезной
точный размер определить по месту
высота установки 1550 мм от чистого пола

Количество рамок и элементов.
Не учтен регулятор теплого пола (механизм)

Вид Спереди	Класс защиты	РАМКИ		Количество - ВСТАВКИ (механизмы)			
		Наименование	Марка (Д)	Кол-во	Розетка 220V	Выкл. 1 к.л.	Выкл. 2 к.л.
	IP20	Рамка x1 для горизонтальной и вертикальной установки	РН-1	4	0	0	1
	IP20	Рамка x1 для горизонтальной и вертикальной установки	РН-1	8	0	1	0
	IP20	Рамка x1 для горизонтальной и вертикальной установки	РН-1	22	1	0	0
	IP20	Рамка x2 для горизонтальной и вертикальной установки	РН-2	1	0	0	1
	IP20	Рамка x2 для горизонтальной и вертикальной установки	РН-2	1	1	0	0
	IP20	Рамка x2 для горизонтальной и вертикальной установки	РН-2	1	1	1	0
	IP20	Рамка x2 для горизонтальной и вертикальной установки	РН-2	2	0	2	0
	IP20	Рамка x2 для горизонтальной и вертикальной установки	РН-2	4	2	0	0
	IP20	Рамка x3 для горизонтальной и вертикальной установки	РН-3	1	1	0	0
	IP20	Рамка x3 для горизонтальной и вертикальной установки	РН-3	1	2	0	0
	IP20	Рамка x3 для горизонтальной и вертикальной установки	РН-3	2	2	1	0
	IP20	Рамка x3 для горизонтальной и вертикальной установки	РН-3	4	3	0	0
	IP20	Рамка x4 для горизонтальной и вертикальной установки	РН-4	1	3	0	0
	IP20	Рамка x5 для горизонтальной и вертикальной установки	РН-5	1	4	0	0
	IP44	Рамка x1 для горизонтальной и вертикальной установки	РН-1	1	1	0	0
				54	59	15	5

М 1:50

Изм.

Коп.уч.

Лист

№Док.

Подп.

Дата

Заказчик : Энергокомплект

г. Дзержинский, ул. Лесная, д.1, кв. 234.

#Наименование Проекта

План розеток относительно мебели

Стадия

Лист

Листов


ДП

22

ADDRESS
ДИЗАЙН СТУДИЯ

План освещения относительно мебели


Условные обозначения

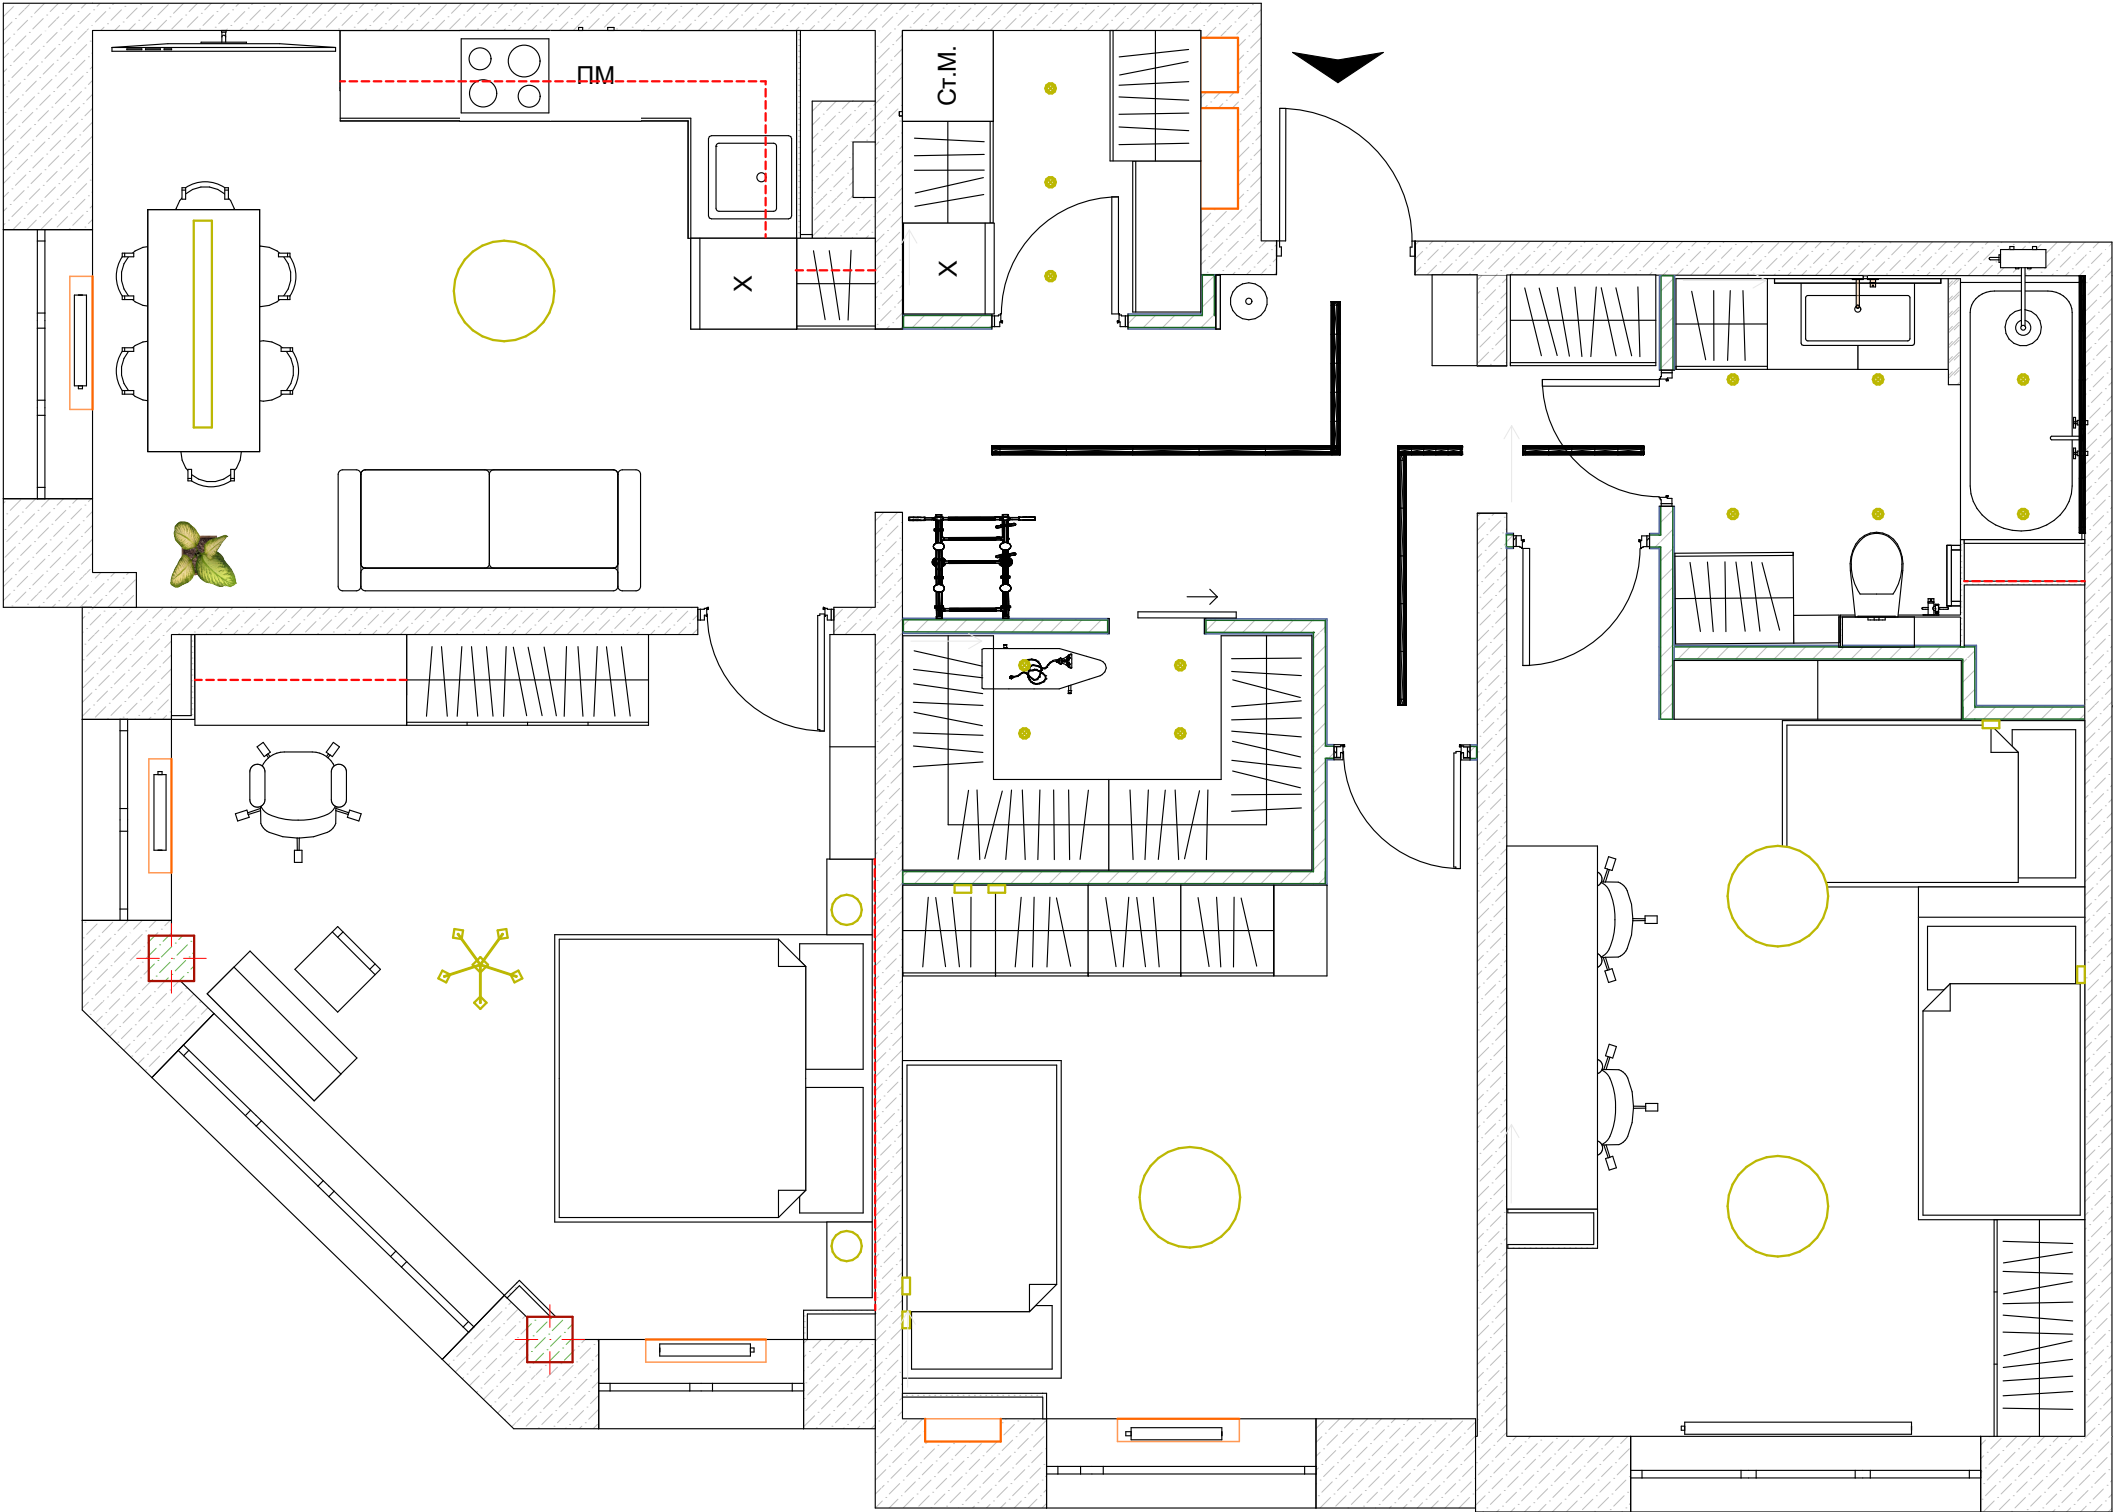

- Люстра
- Люстра
- Люстра
- Бра
- Точечный встроенный светильник
- трек
- Подсветка светодиодной ленты

М 1:50						Заказчик : Энергокомплект			
						г. Дзержинский, ул. Лесная, д.1, кв. 234.			
Изм.	Коп.уч.	Лист	№Док.	Подп.	Дата	#Наименование Проекта	Стадия	Лист	Листов
							ДП	23	
							План освещения относительно мебели		
							ADDRESS ДИЗАЙН СТУДИЯ		


План освещения

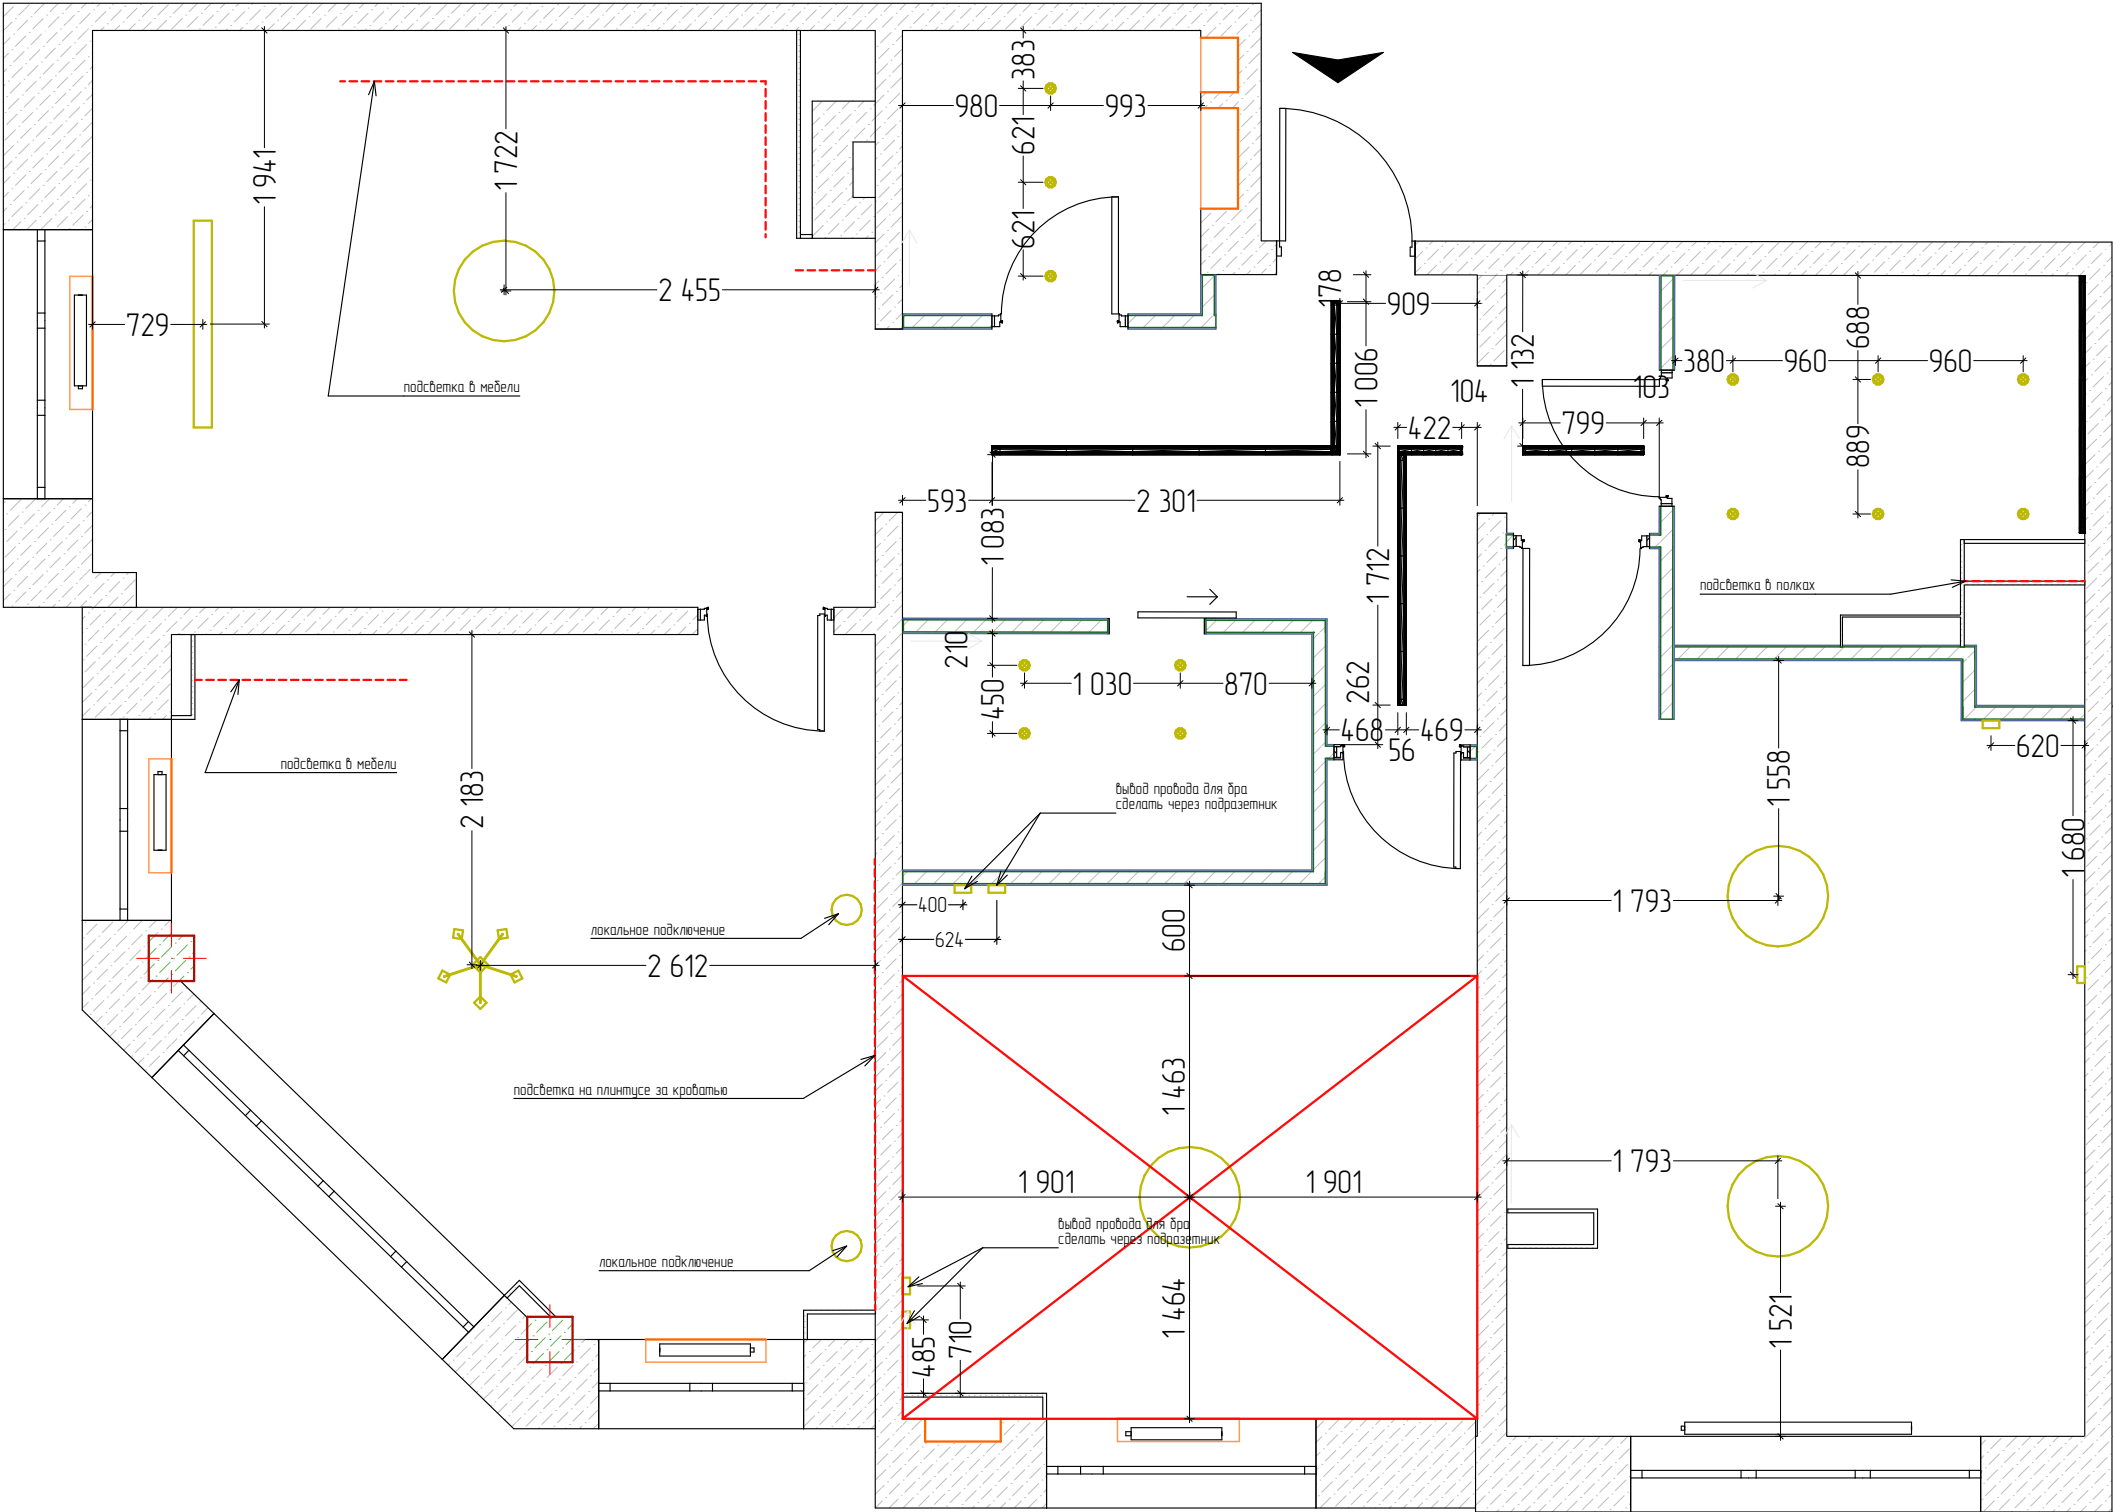

М 1:50						Заказчик : Энергокомплект			
						г. Дзержинский, ул. Лесная, д.1, кв. 234.			
Изм.	Коп.уч.	Лист	№Док.	Подп.	Дата	#Наименование Проекта	Стадия	Лист	Листов
							ДП	24	
План освещения						ADDRESS ДИЗАЙН СТУДИЯ			

План приязки освещення

Условные обозначения

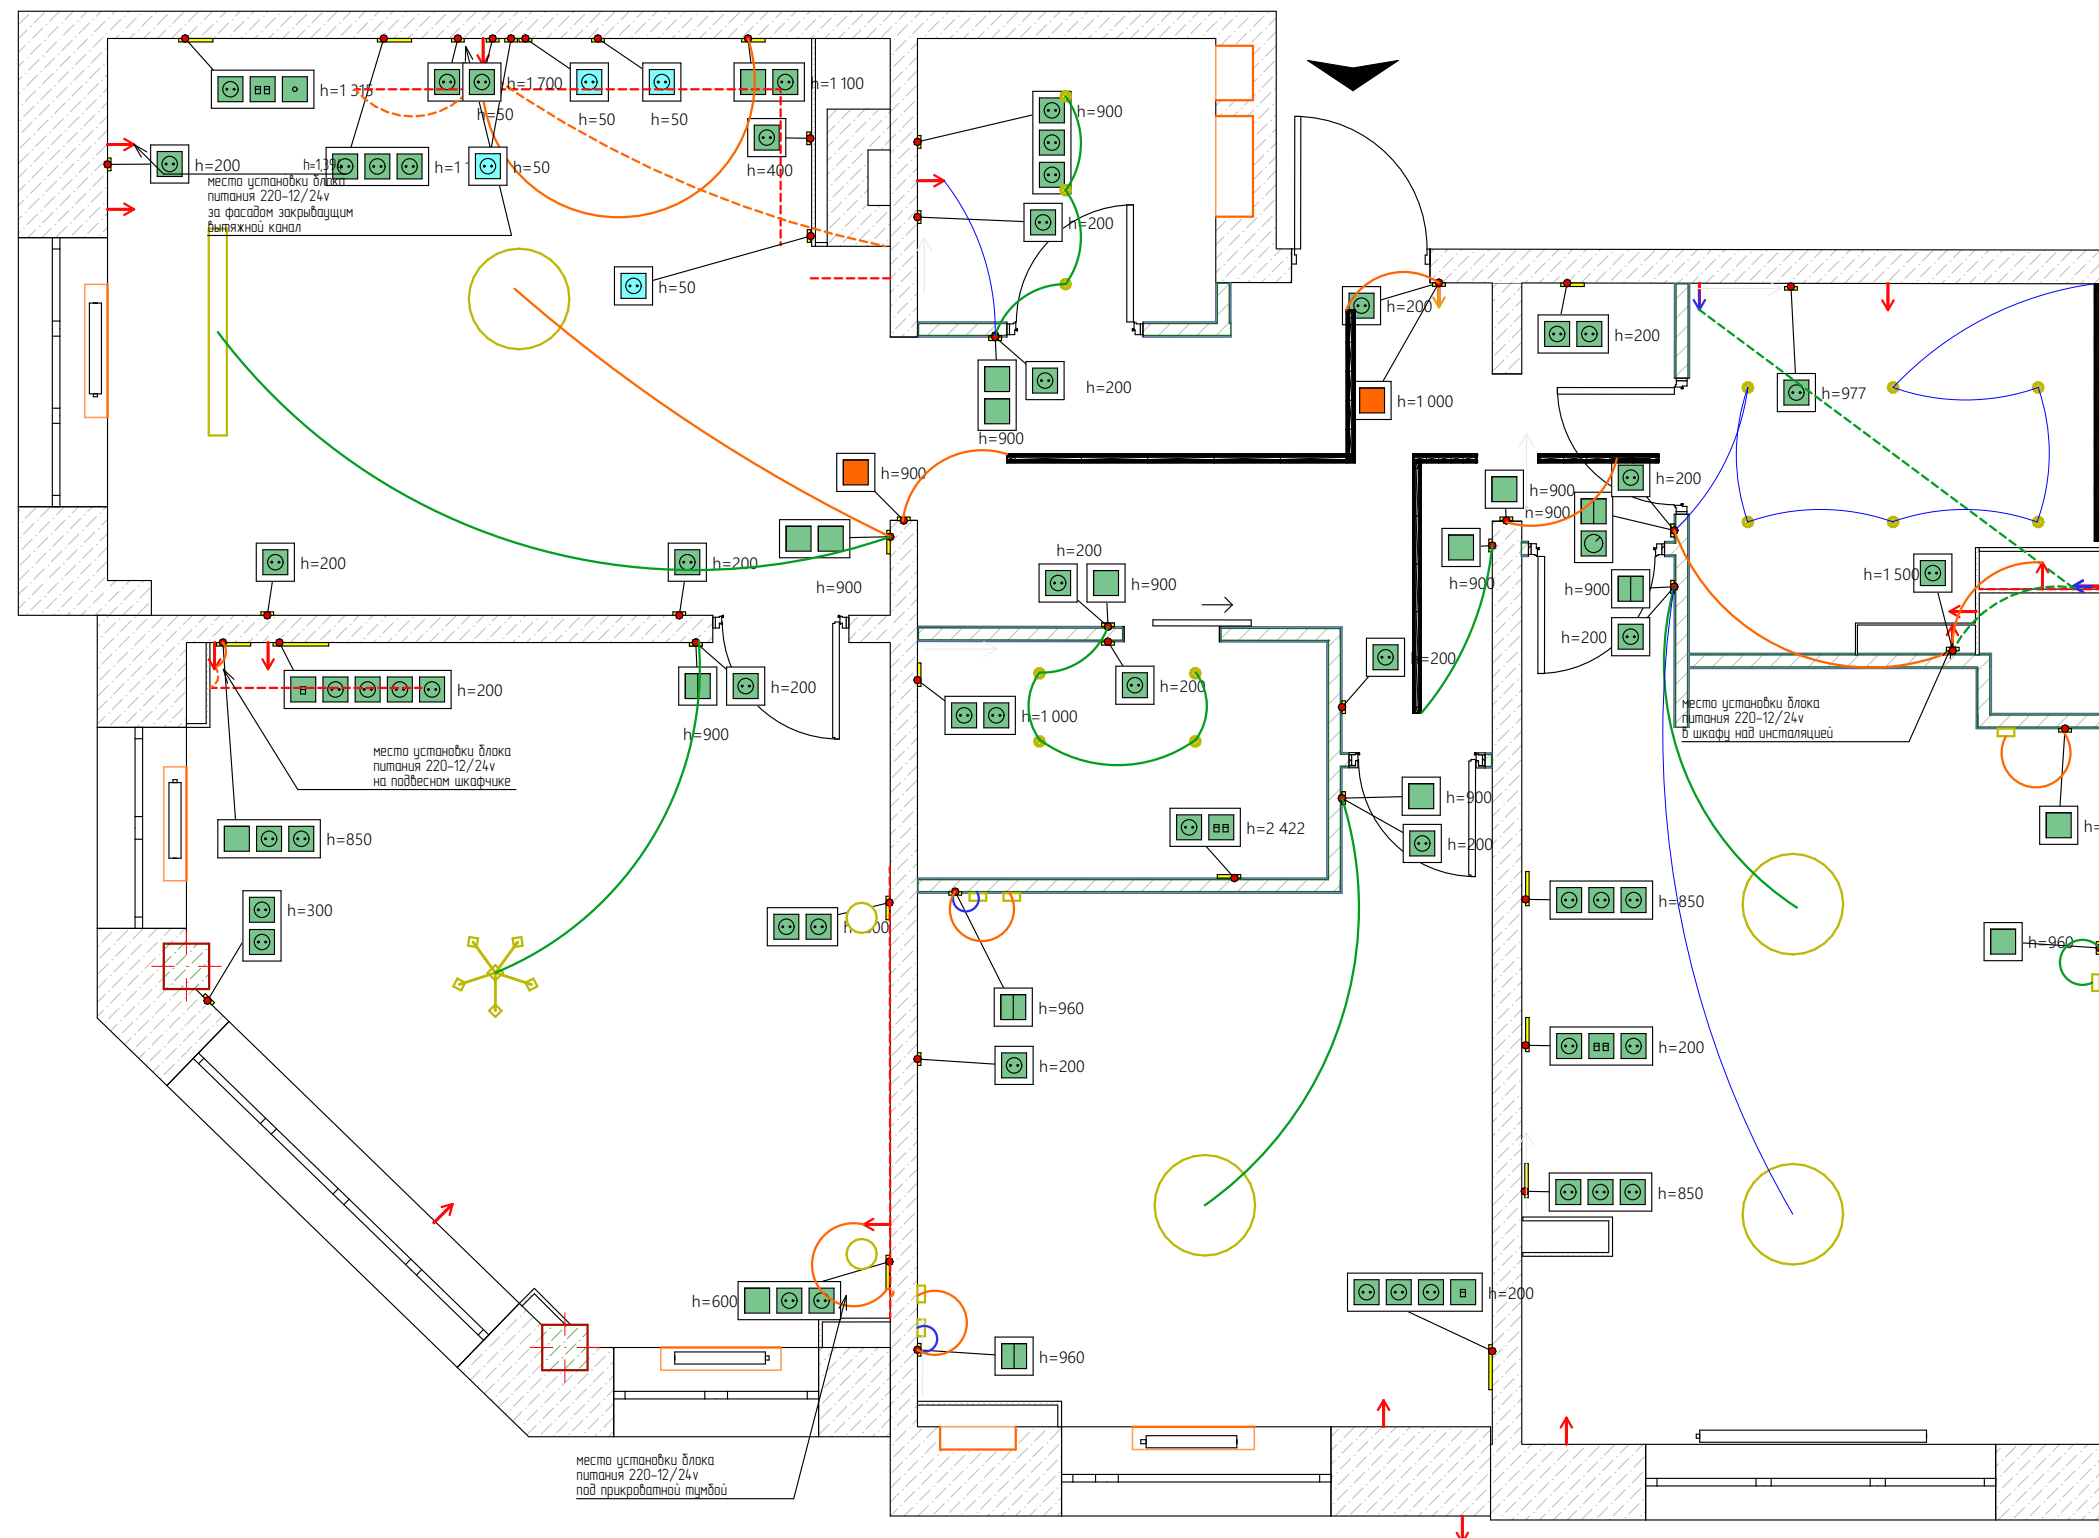

Люстра



Люстра



Люстра

Бра

Точечный встроенный светильник

 **Министерство
образования и науки
Российской Федерации**

----- Подсветка светодиодной ленты

← Вывод провода домофона

← Вывод провода 220v

← Вывод провода 12/24v

 Линии привязки 220v

Линии привязки 12/24v





Выключатель проходной



Розетка накладная на проводе из стены
L провода= 1,5 метра

М 1:50						Заказчик : Энергокомплект				
						г. Дзержинский, ул. Лесная, д.1, кв. 234.				
Изм.	Копуч.	Лист	№Док.	Подп.	Дата	#Наименование Проекта		Стадия	Лист	Листов
								ДП	25	
План привязки выключателей						ADDRESS ДИЗАЙН СТУДИЯ				

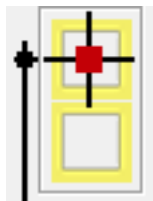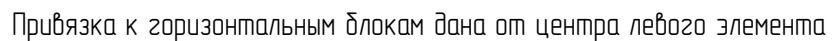


Электро-щиток врезной
точный размер определить по месту
высота установки 1550 мм от чистого пола

М 1:50						Заказчик : Энергокомплект				
						г. Дзержинский, ул. Лесная, д.1, кв. 234.				
Изм.	Кол.уч.	Лист	№Док.	Подп.	Дата					
						#Наименование Проекта		Стадия	Лист	Листов
								ДП	26	
						План розеток		ADDRESS ДИЗАЙН СТУДИЯ		

План эл. выводов

Условные обозначения

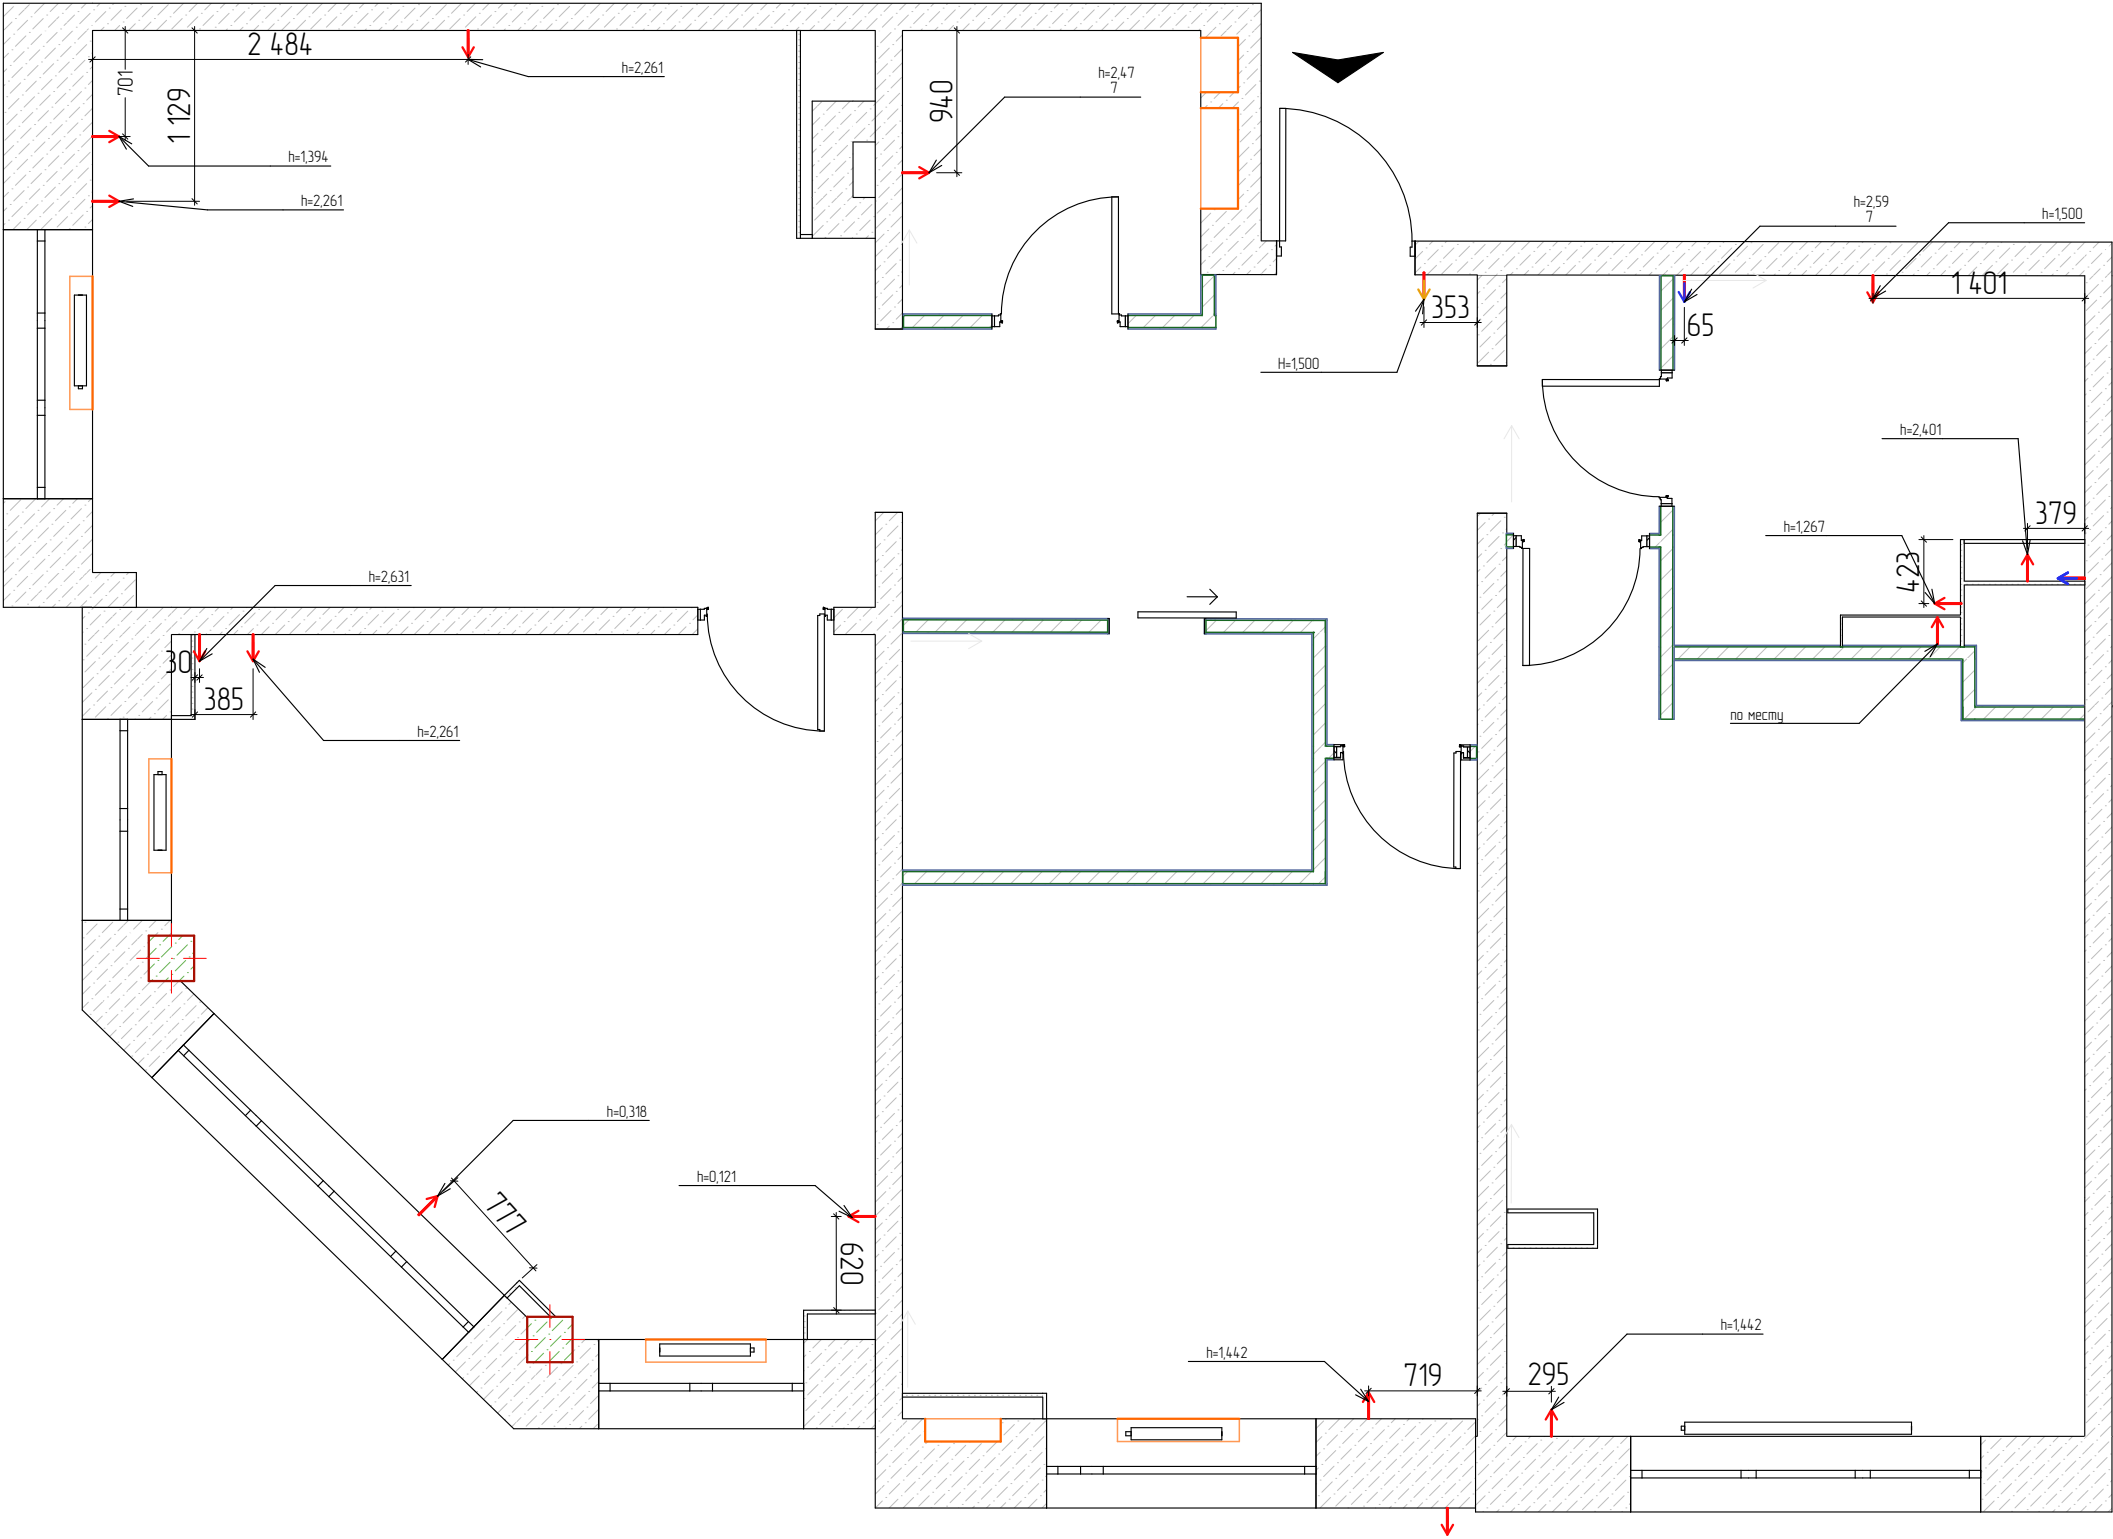


- ← Вывод провода 220 v
- ← Ввод провода 12/24 v
- ← Ввод кабеля домофона

* всю недостающую информацию смотреть на развертках

М 1:50						Заказчик : Энергокомплект			
						г. Дзержинский, ул. Лесная, д.1, кв. 234.			
Изм.	Коп.уч.	Лист	№Док.	Подп.	Дата	#Наименование Проекта	Стадия	Лист	Листов
							ДП	27	
						План эл. выводов		ADDRESS ДИЗАЙН СТУДИЯ	

План отопления и кондиционирования

Условные обозначения

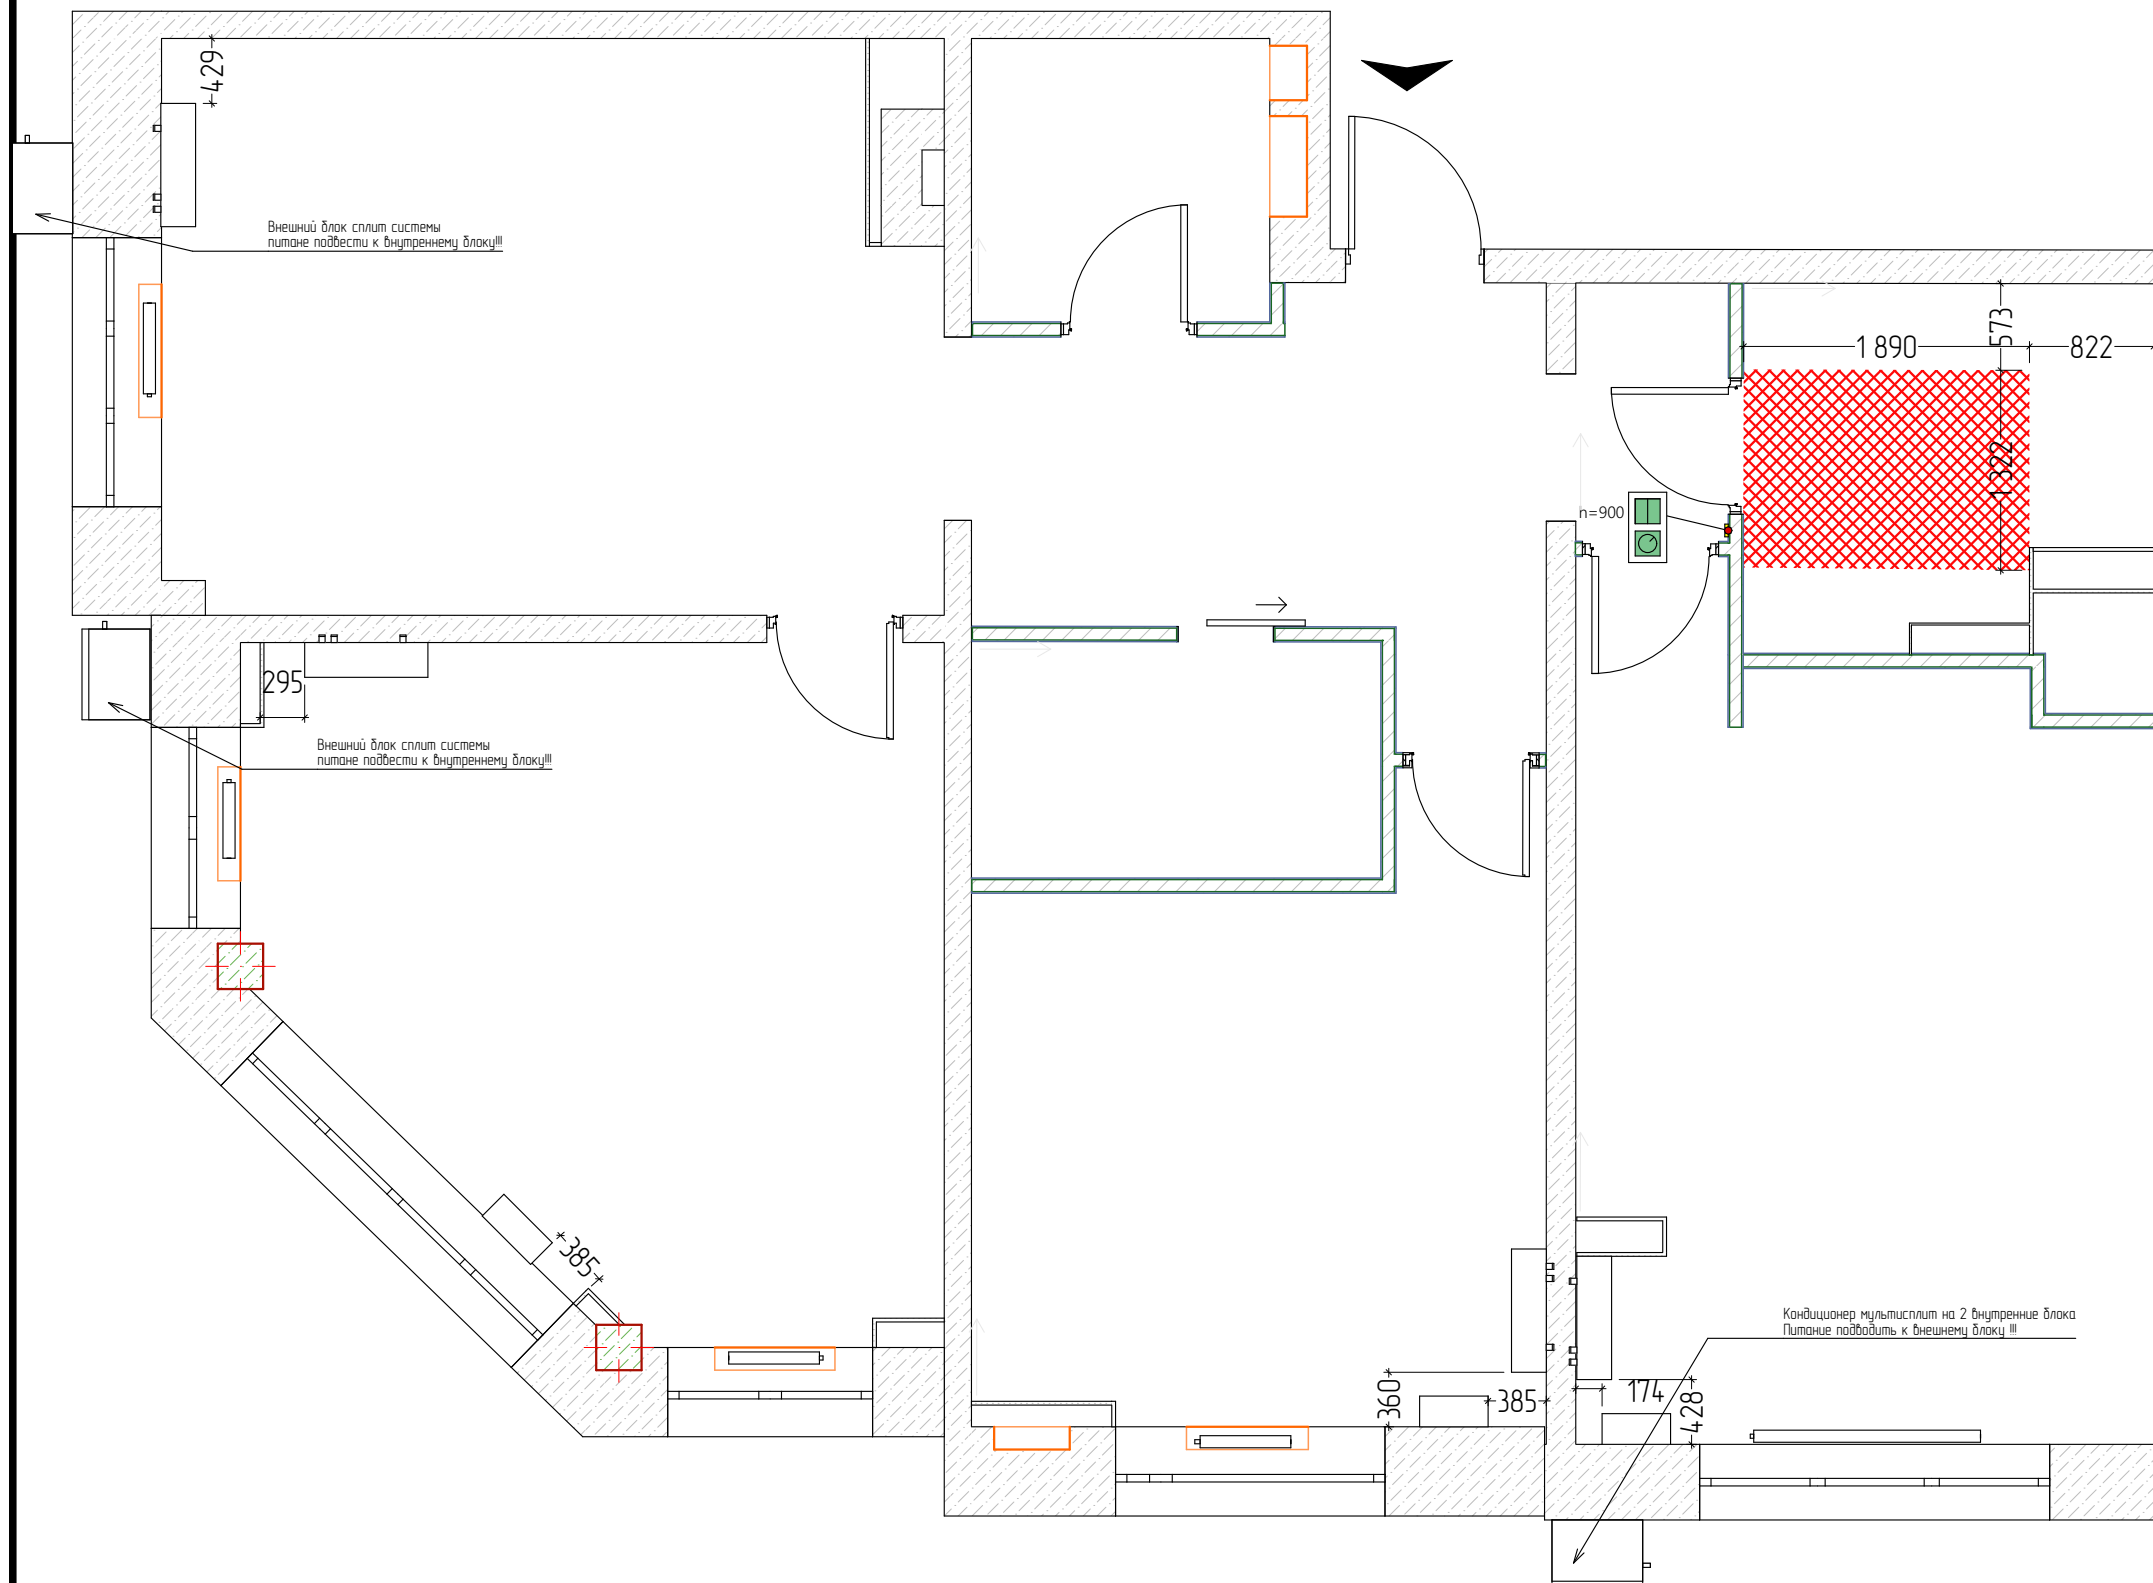

Радиатор отопления

Блок кондиционера

Бризер


Теплый пол $S=2.49 \text{ м}^2$

Управление теплым полом

Кондиционер внешний блок

М 1:50						Заказчик : Энергокомплект				
						г. Дзержинский, ул. Лесная, д.1, кв. 234.				
Изм.	Кол.уч.	Лист	№Док.	Подп.	Дата					
						#Наименование Проекта		Стадия	Лист	Листов
								ДП	28	
						План отопления		ADDRESS ДИЗАЙН СТУДИЯ		



План разверток

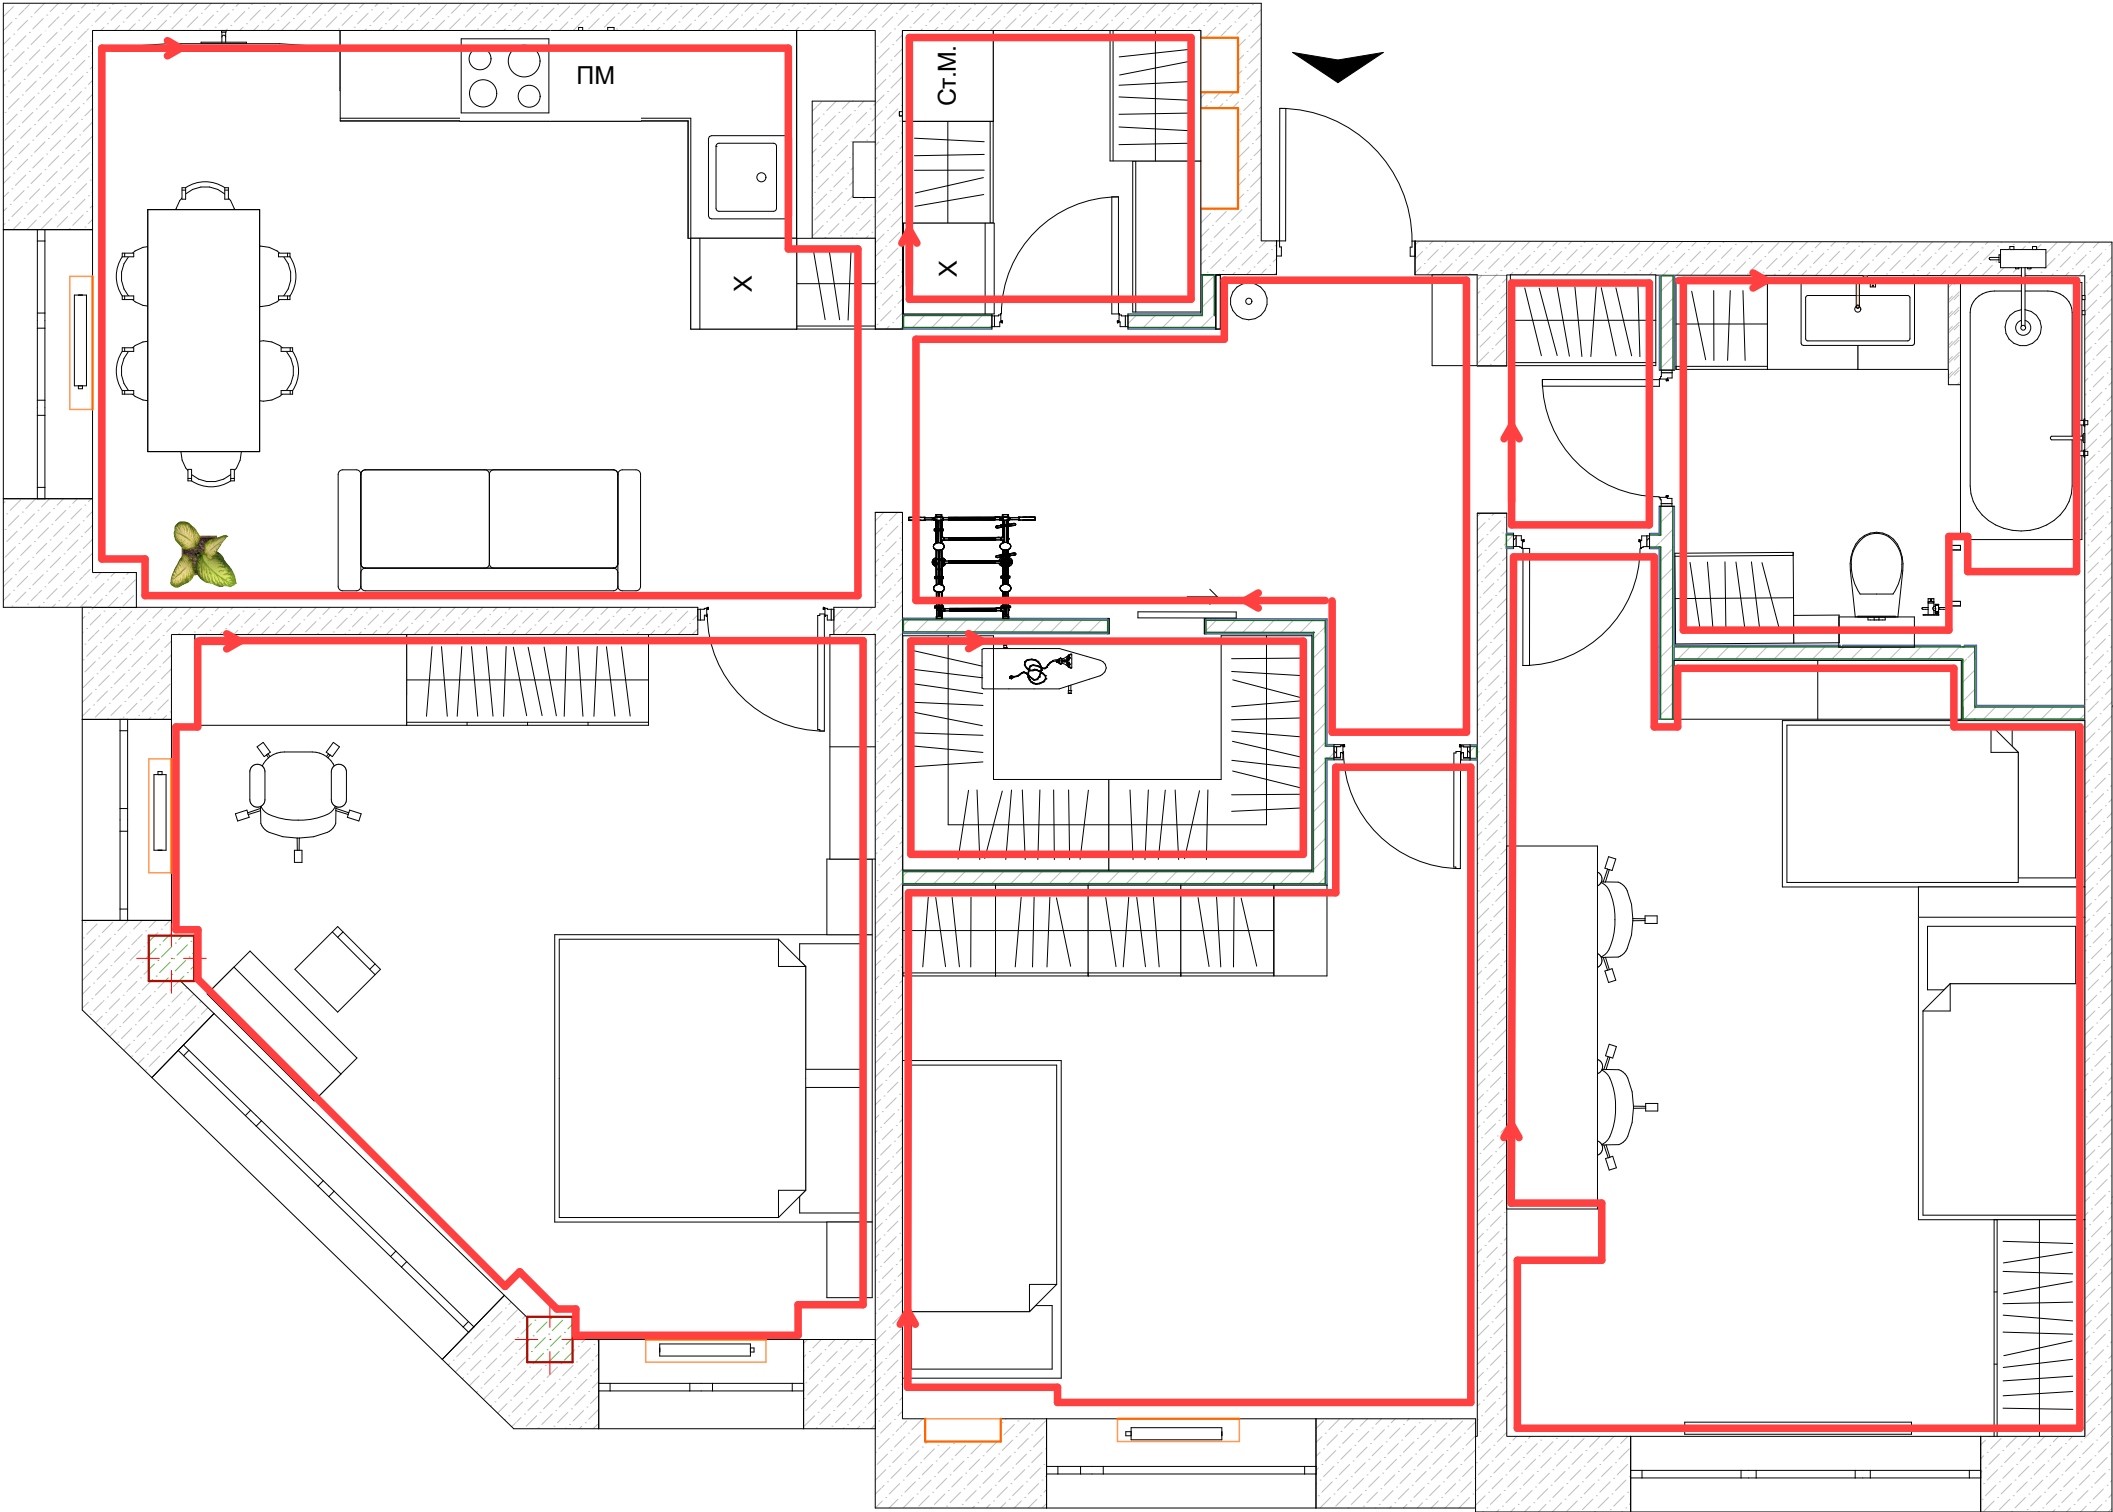

Условные обозначения
← Начало и направление развертки

М 1:50						Заказчик : Энергокомплект			
						г. Дзержинский, ул. Лесная, д.1, кв. 234.			
Изм.	Коп.уч.	Лист	№Док.	Подп.	Дата	#Наименование Проекта	Стадия	Лист	Листов
							ДП	29	
						План разверток	ADDRESS ДИЗАЙН СТУДИЯ		

Развертка Коридор 1

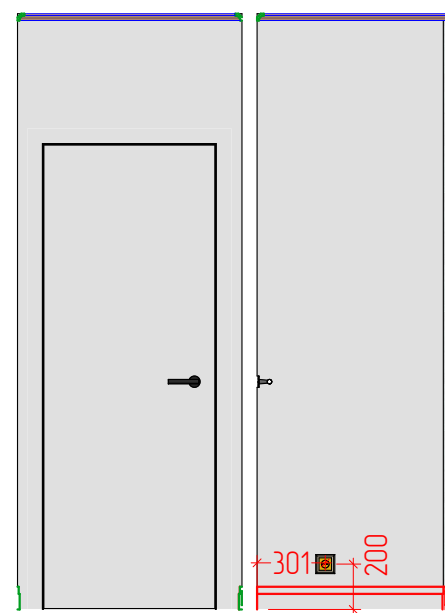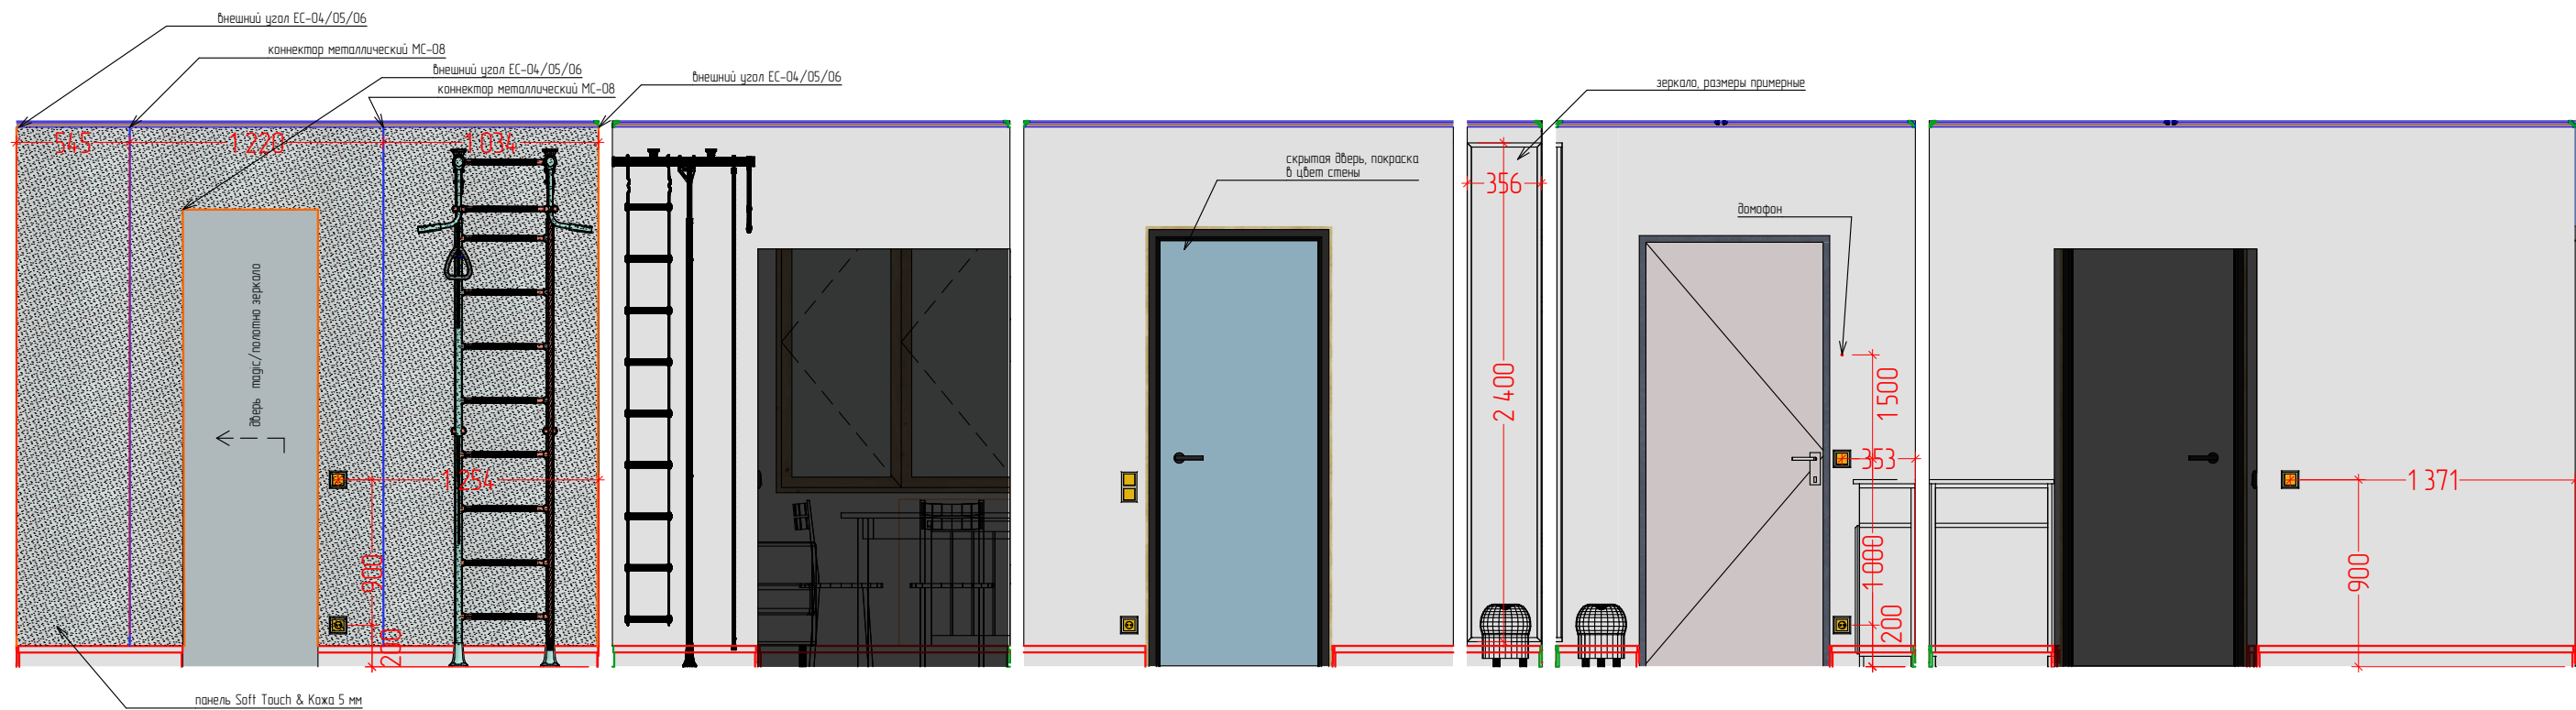


Условные обозначения

- банюковые панели Soft Touch & Кожа 5 мм
- покраска RAL 9001
- коннектор металлический МС-08
- Внешний угол ЕС-044/05/06

М 1:50						Заказчик : Энергокомплект				
						г. Дзержинский, ул. Лесная, д.1, кв. 234.				
Изм.	Коп.уч.	Лист	№Док.	Подп.	Дата	#Наименование Проекта		Стадия	Лист	Листов
								ДП	30	
						Развертка Коридор 1		ADDRESS ДИЗАЙН СТУДИЯ		

Развертка Коридор 2

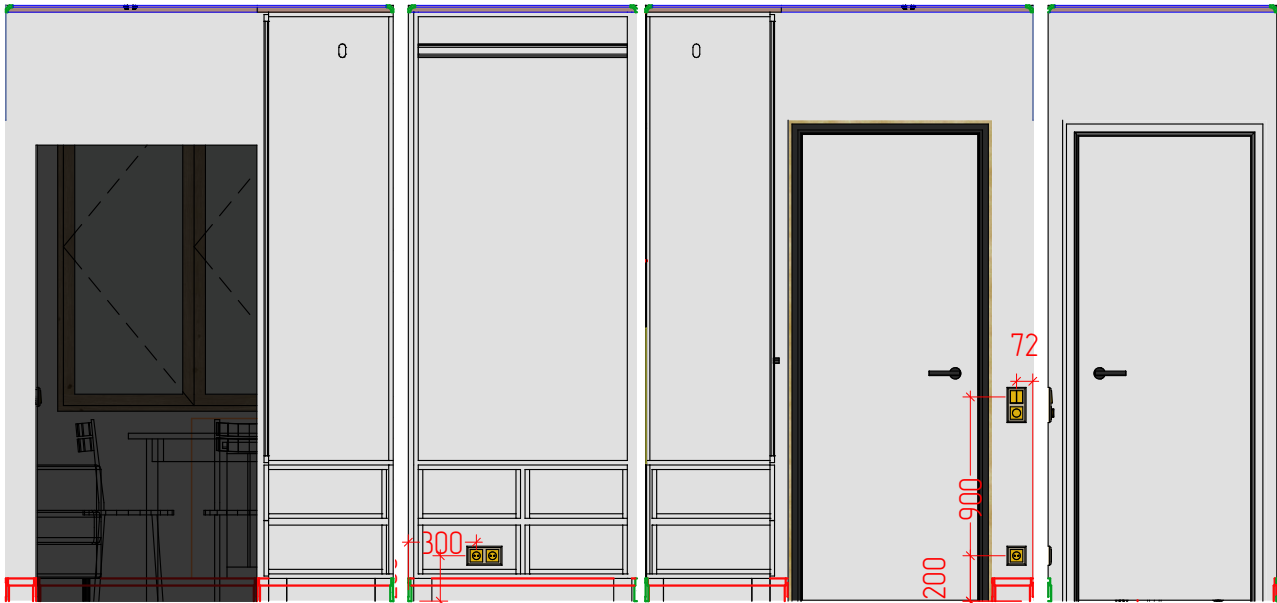


Условные обозначения

покраска RAL 9001

М 1:50						Заказчик : Энергокомплект			
						г. Дзержинский, ул. Лесная, д.1, кв. 234.			
Изм.	Коп.уч.	Лист	№Док.	Подп.	Дата	#Наименование Проекта	Стадия	Лист	Листов
							ДП	31	
Развертка коридор 2						ADDRESS ДИЗАЙН СТУДИЯ			

Развертка постирочная

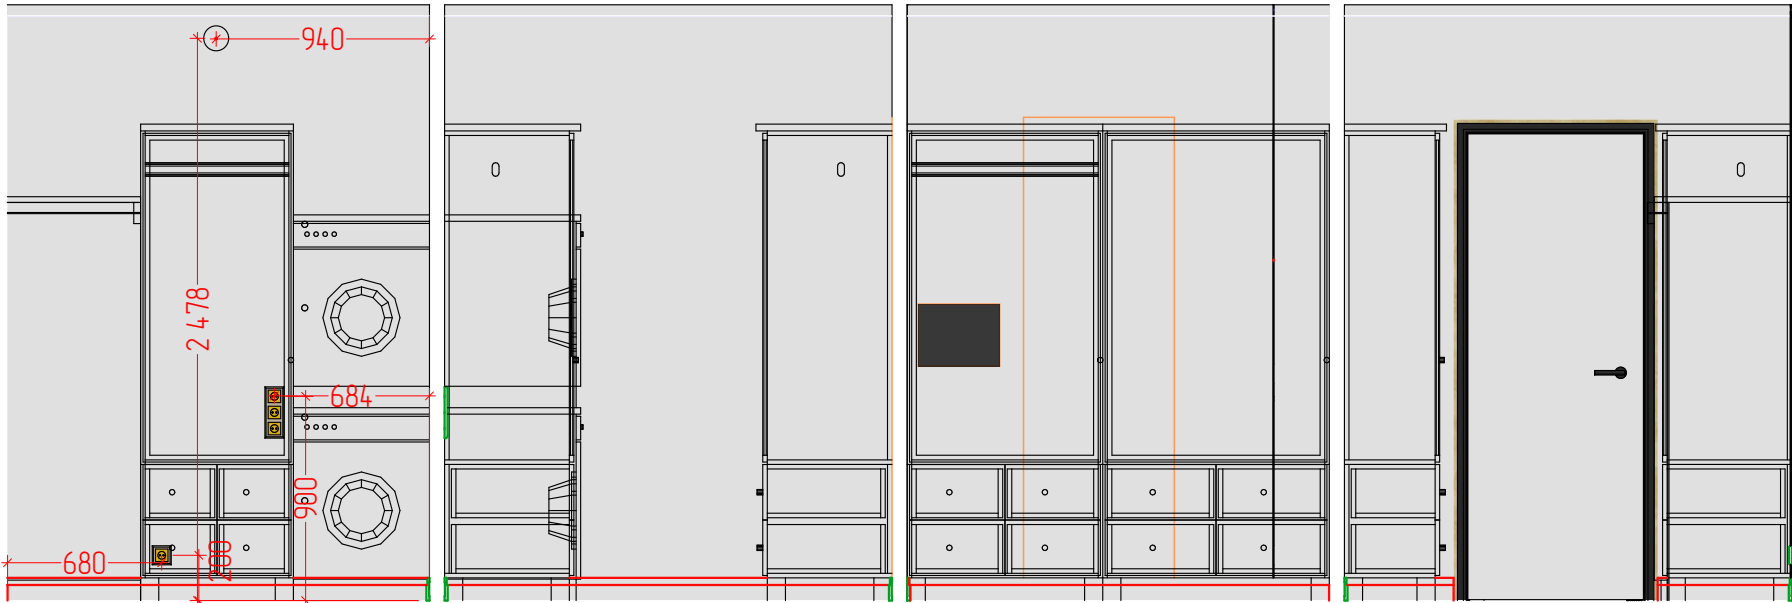


Условные обозначения

- пояска RAL 9001
- эл. щит. брезной точный размер определить по месту в зависимости от кол-ва автоматов


М 1:50						Заказчик : Энергокомплект				
						г. Дзержинский, ул. Лесная, д.1, кв. 234.				
Изм.	Коп.уч.	Лист	№Док.	Подп.	Дата	#Наименование Проекта	Стадия	Лист	Листов	
							ДП	32		
							Развертка постирочная	ADDRESS ДИЗАЙН СТУДИЯ		

Развертка кухня-гостинная

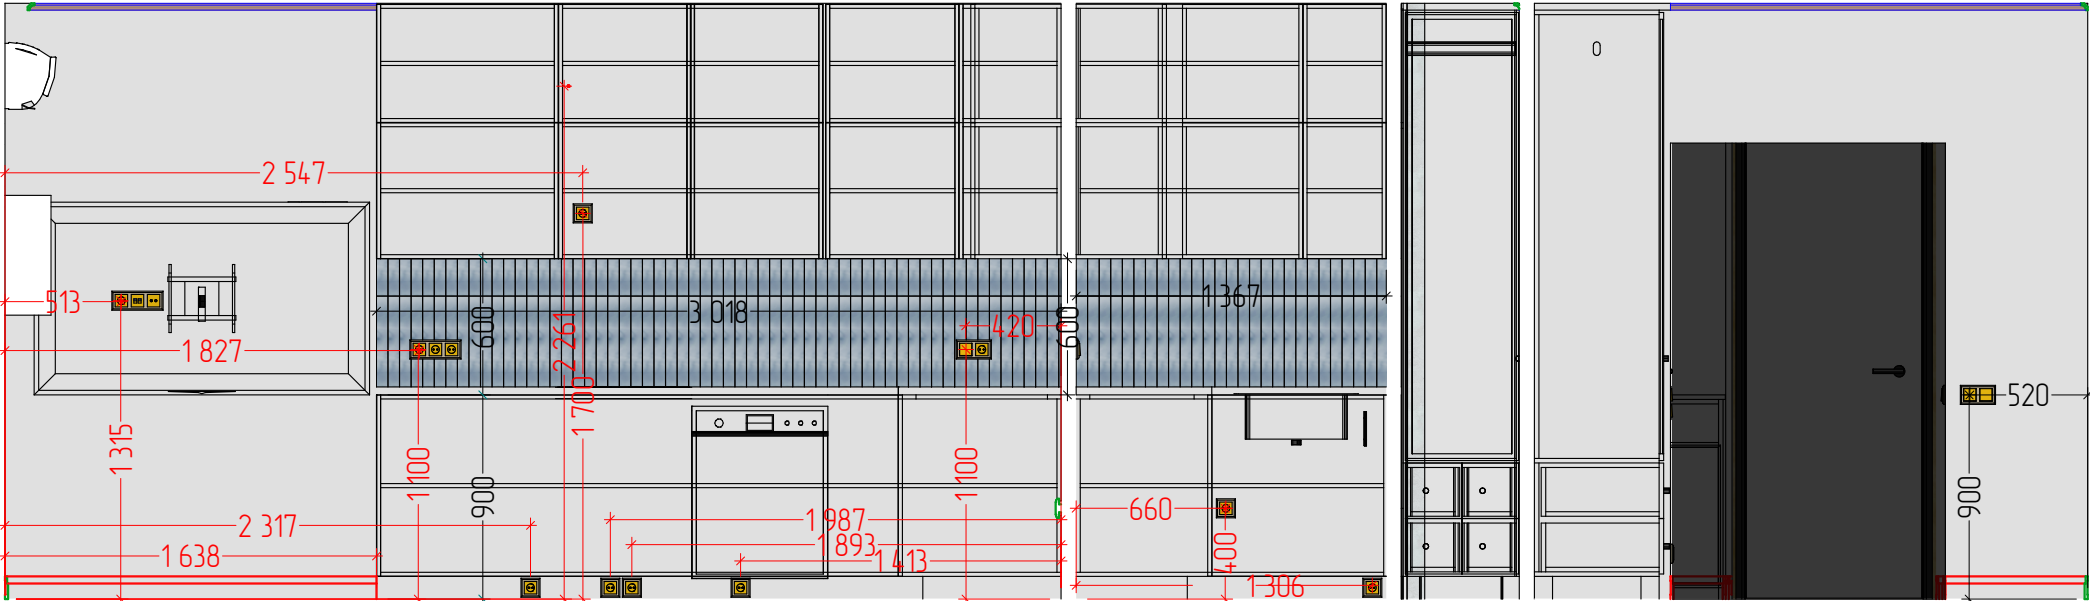



Условные обозначения

- бандажные панели Soft Touch & Кожа 5 мм
- покраска RAL 9001
- светодиодная подсветка
- EQUIPE MASSIMO ALMOND 5x40 EQ-4
укладка плитки на фартук производится
ПОСЛЕ УСТАНОВКИ КУХОННОЙ МЕБЕЛИ
И СТОЛЕШНИЦЫ !!!
- коннектор металлический MC-08
- внешний угол ЕС-044/05/06

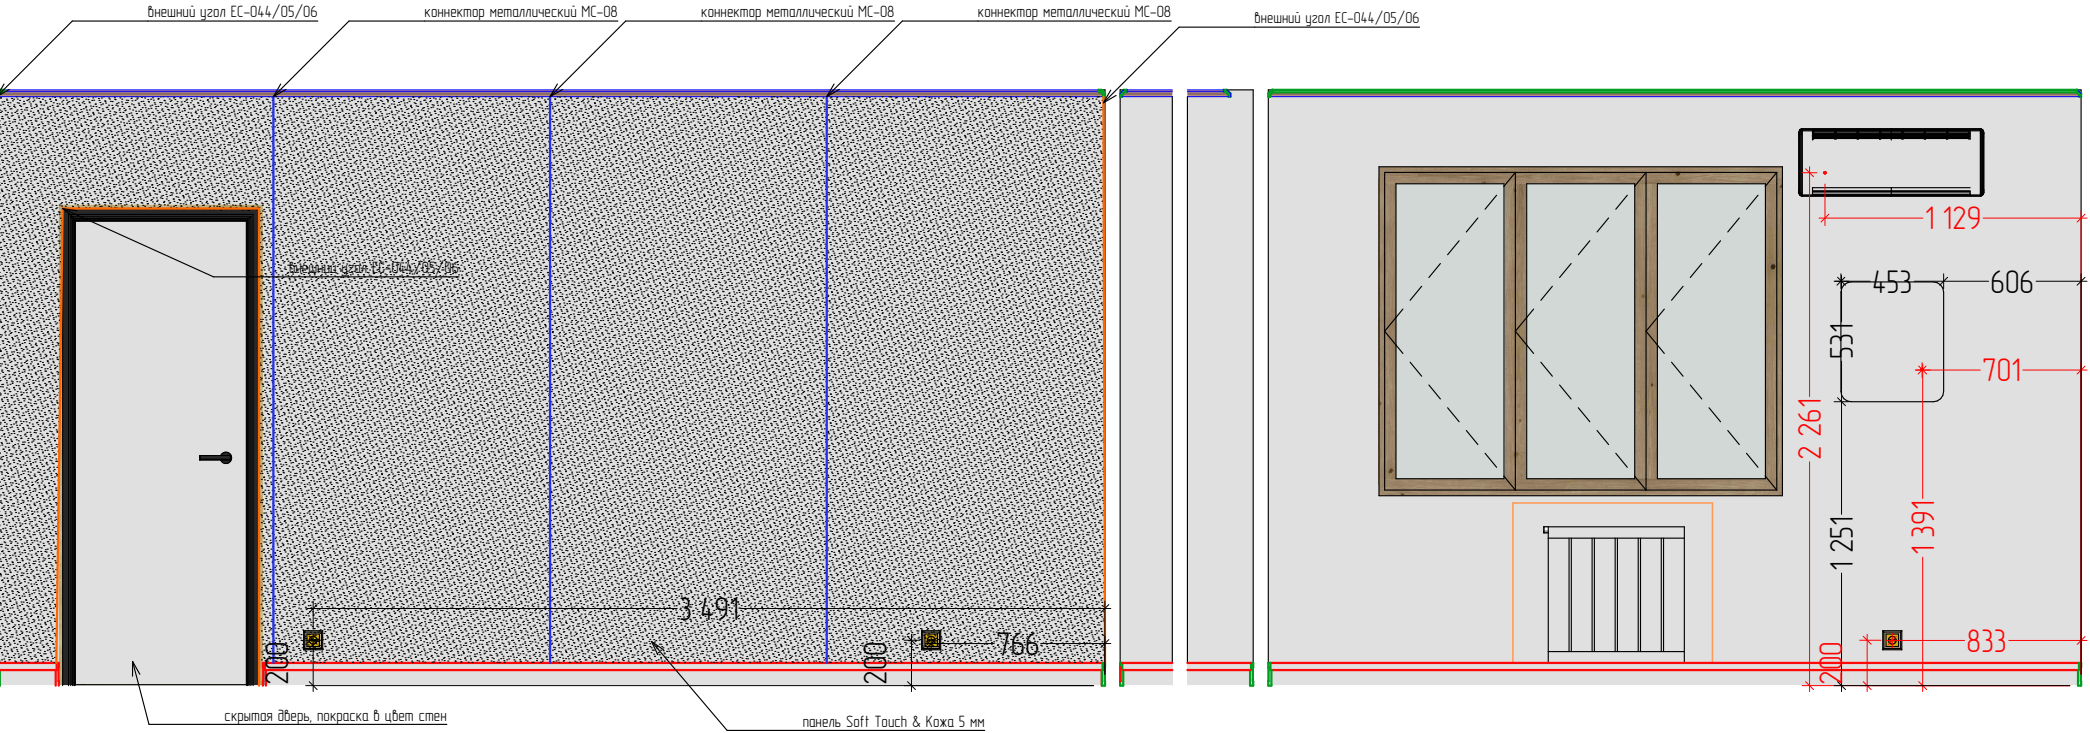

М 1:50						Заказчик : Энергокомплект				
						г. Дзержинский, ул. Лесная, д.1, кв. 234.				
Изм.	Коп.уч.	Лист	№Док.	Подп.	Дата	#Наименование Проекта		Стадия	Лист	Листов
								ДП	33	
						Развертка кухня-гостинная		ADDRESS ДИЗАЙН СТУДИЯ		

Развертка спальни

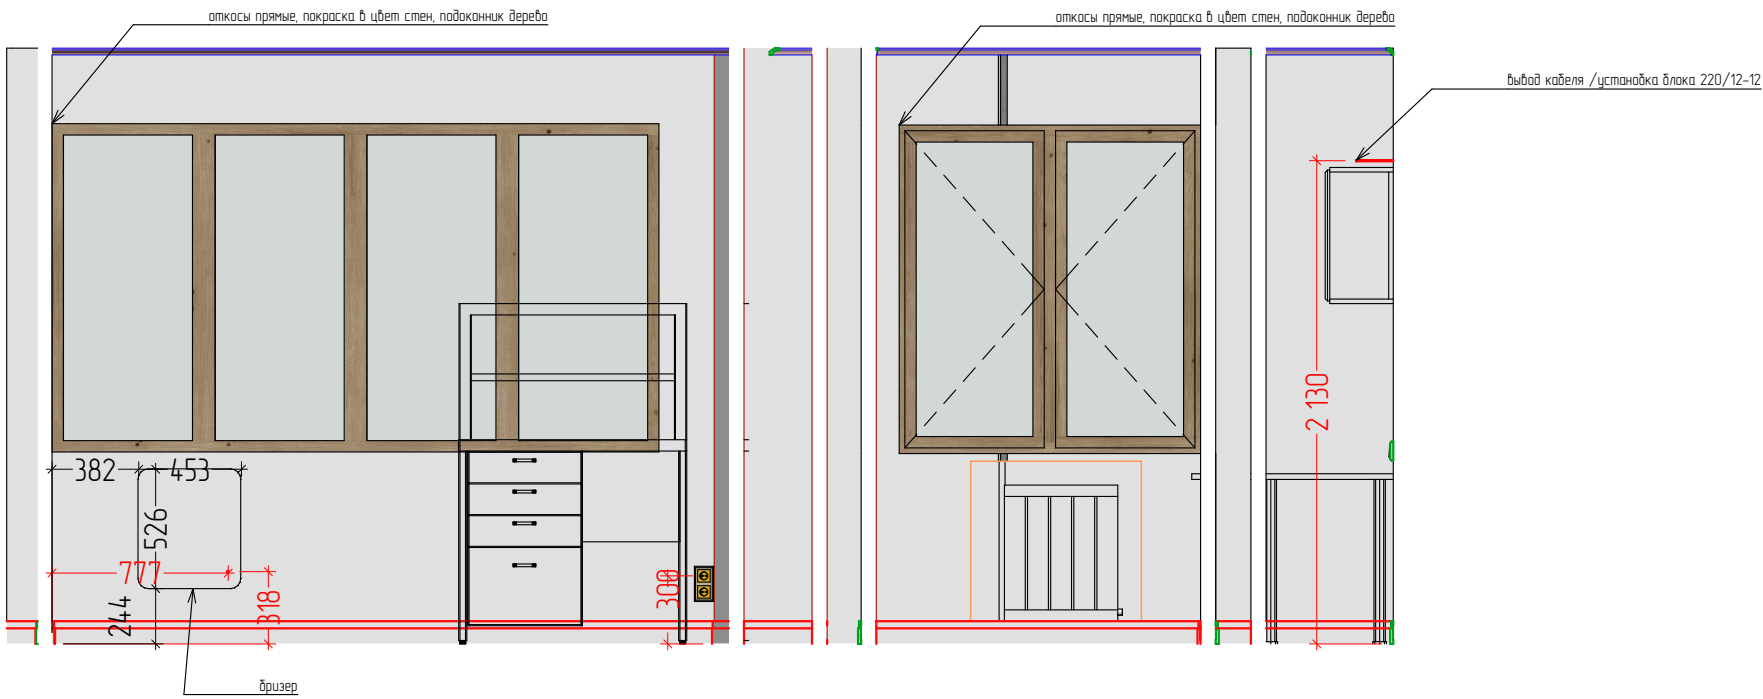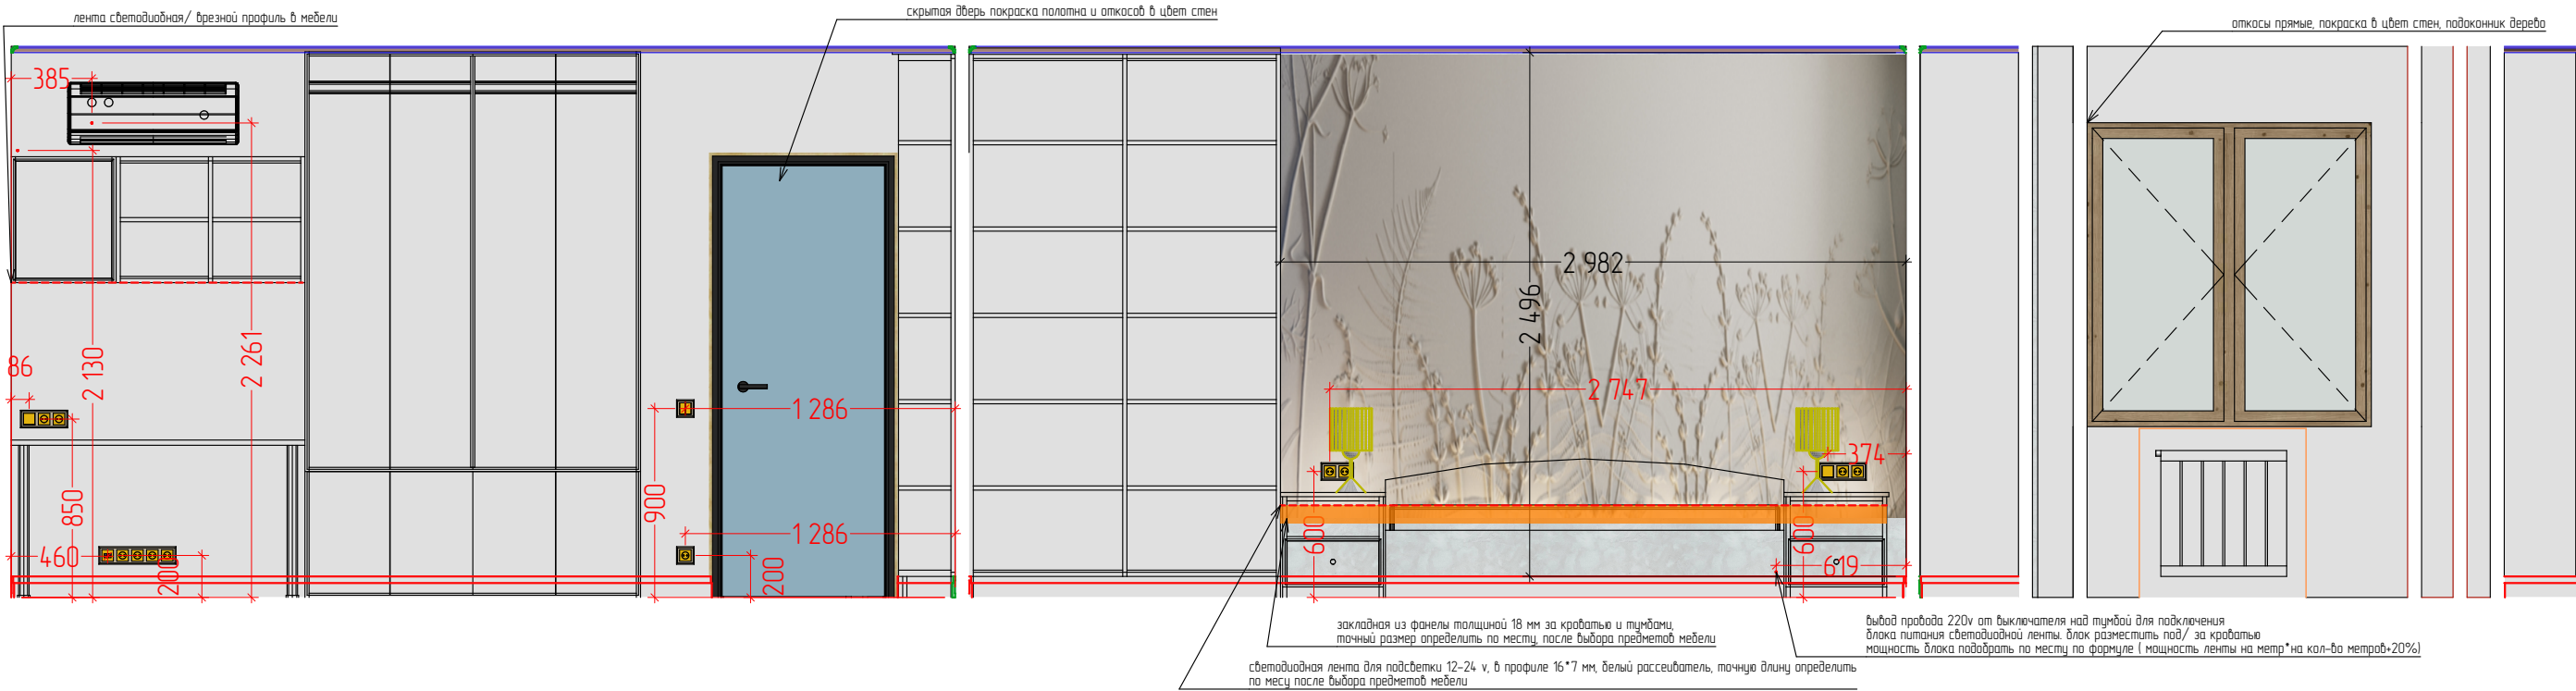


Условные обозначения

- барельеф, покраска по ral 9001
- покраска RAL 9001
- закладная из фанеры 18 мм
- светодиодная подсветка

М 1:50						Заказчик : Энергокомплект			
						г. Дзержинский, ул. Лесная, д.1, кв. 234.			
Изм.	Коп.уч.	Лист	№Док.	Подп.	Дата	#Наименование Проекта	Стадия	Лист	Листов
							ДП	34	
						Развертка спальни	ADDRESS ДИЗАЙН СТУДИЯ		

Развертка зердероб

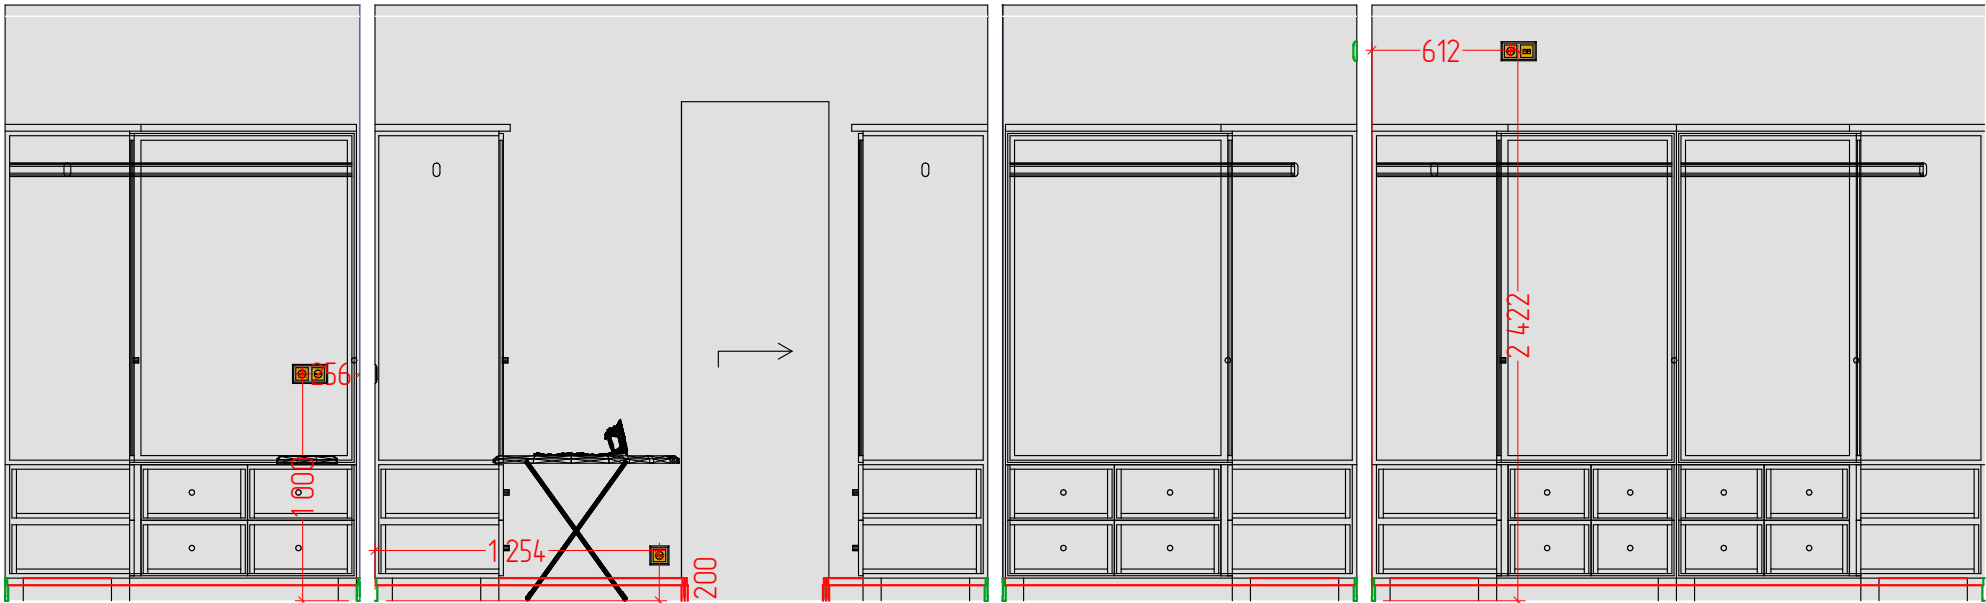


Условные обозначения




М 1:50						Заказчик : Энергокомплект				
						г. Дзержинский, ул. Лесная, д.1, кв. 234.				
Изм.	Коп.уч.	Лист	№Док.	Подп.	Дата	#Наименование Проекта	Стадия	Лист	Листов	
							ДП	35		
							Развертка гардероб	ADDRESS ДИЗАЙН СТУДИЯ		

Развертка детская

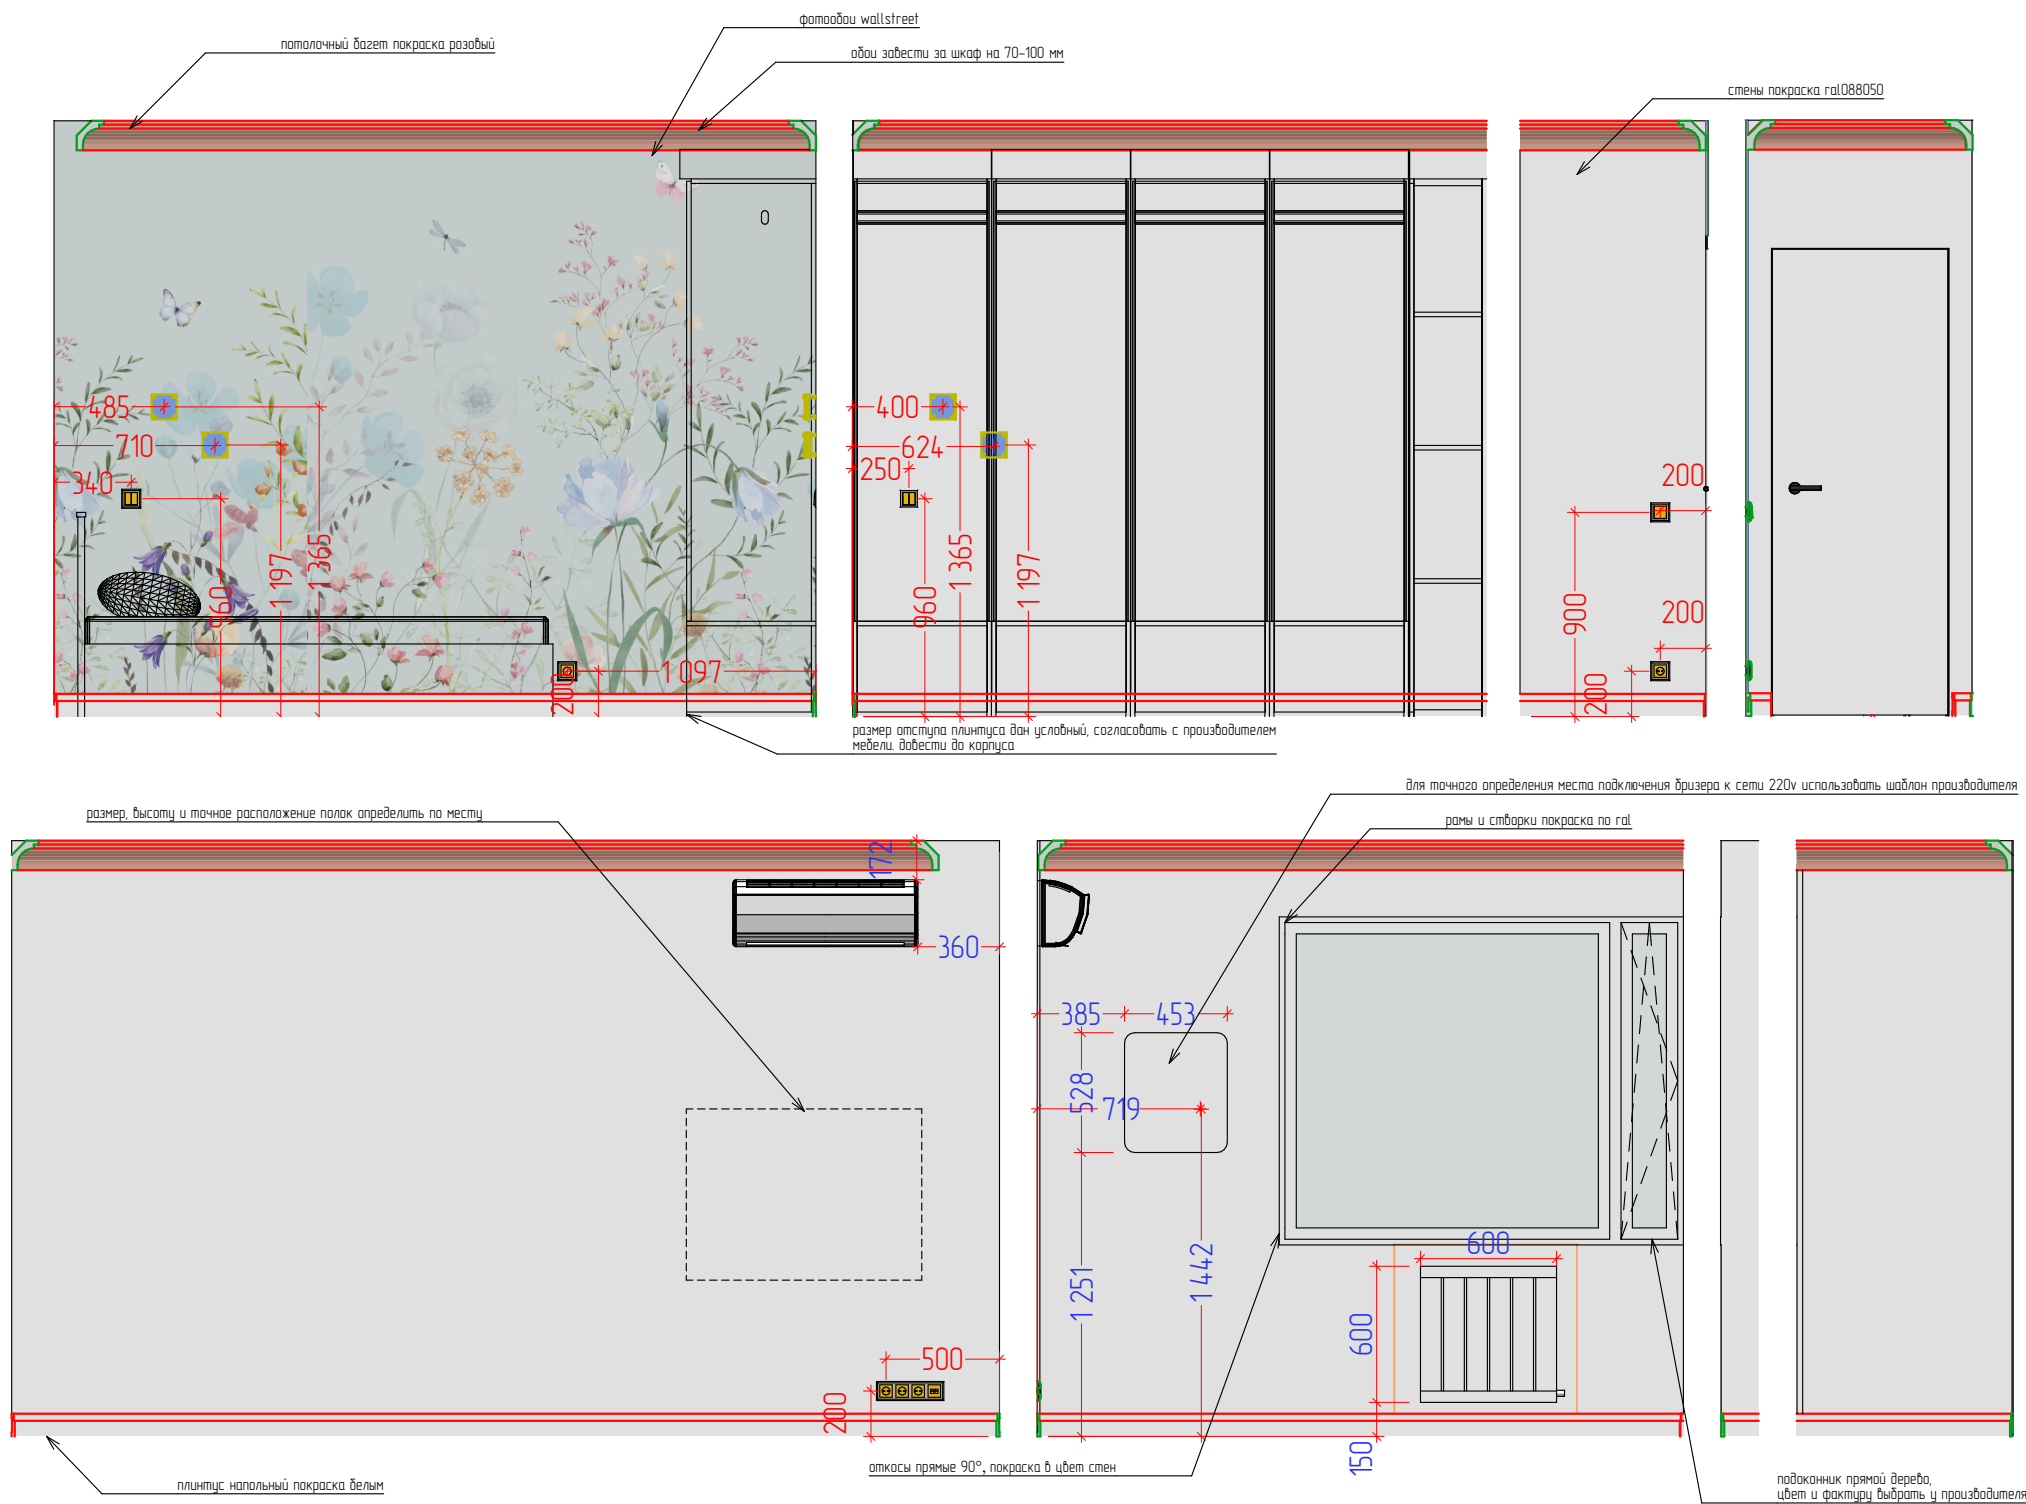


Условные обозначения

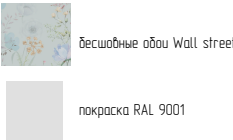

М 1:50						Заказчик : Энергокомплект			
						г. Дзержинский, ул. Лесная, д.1, кв. 234.			
Изм.	Коп.уч.	Лист	№Док.	Подп.	Дата	#Наименование Проекта	Стадия	Лист	Листов
							ДП	36	
						Развертка детская		ADDRESS ДИЗАЙН СТУДИЯ	

Развертка комнаты мальчиков

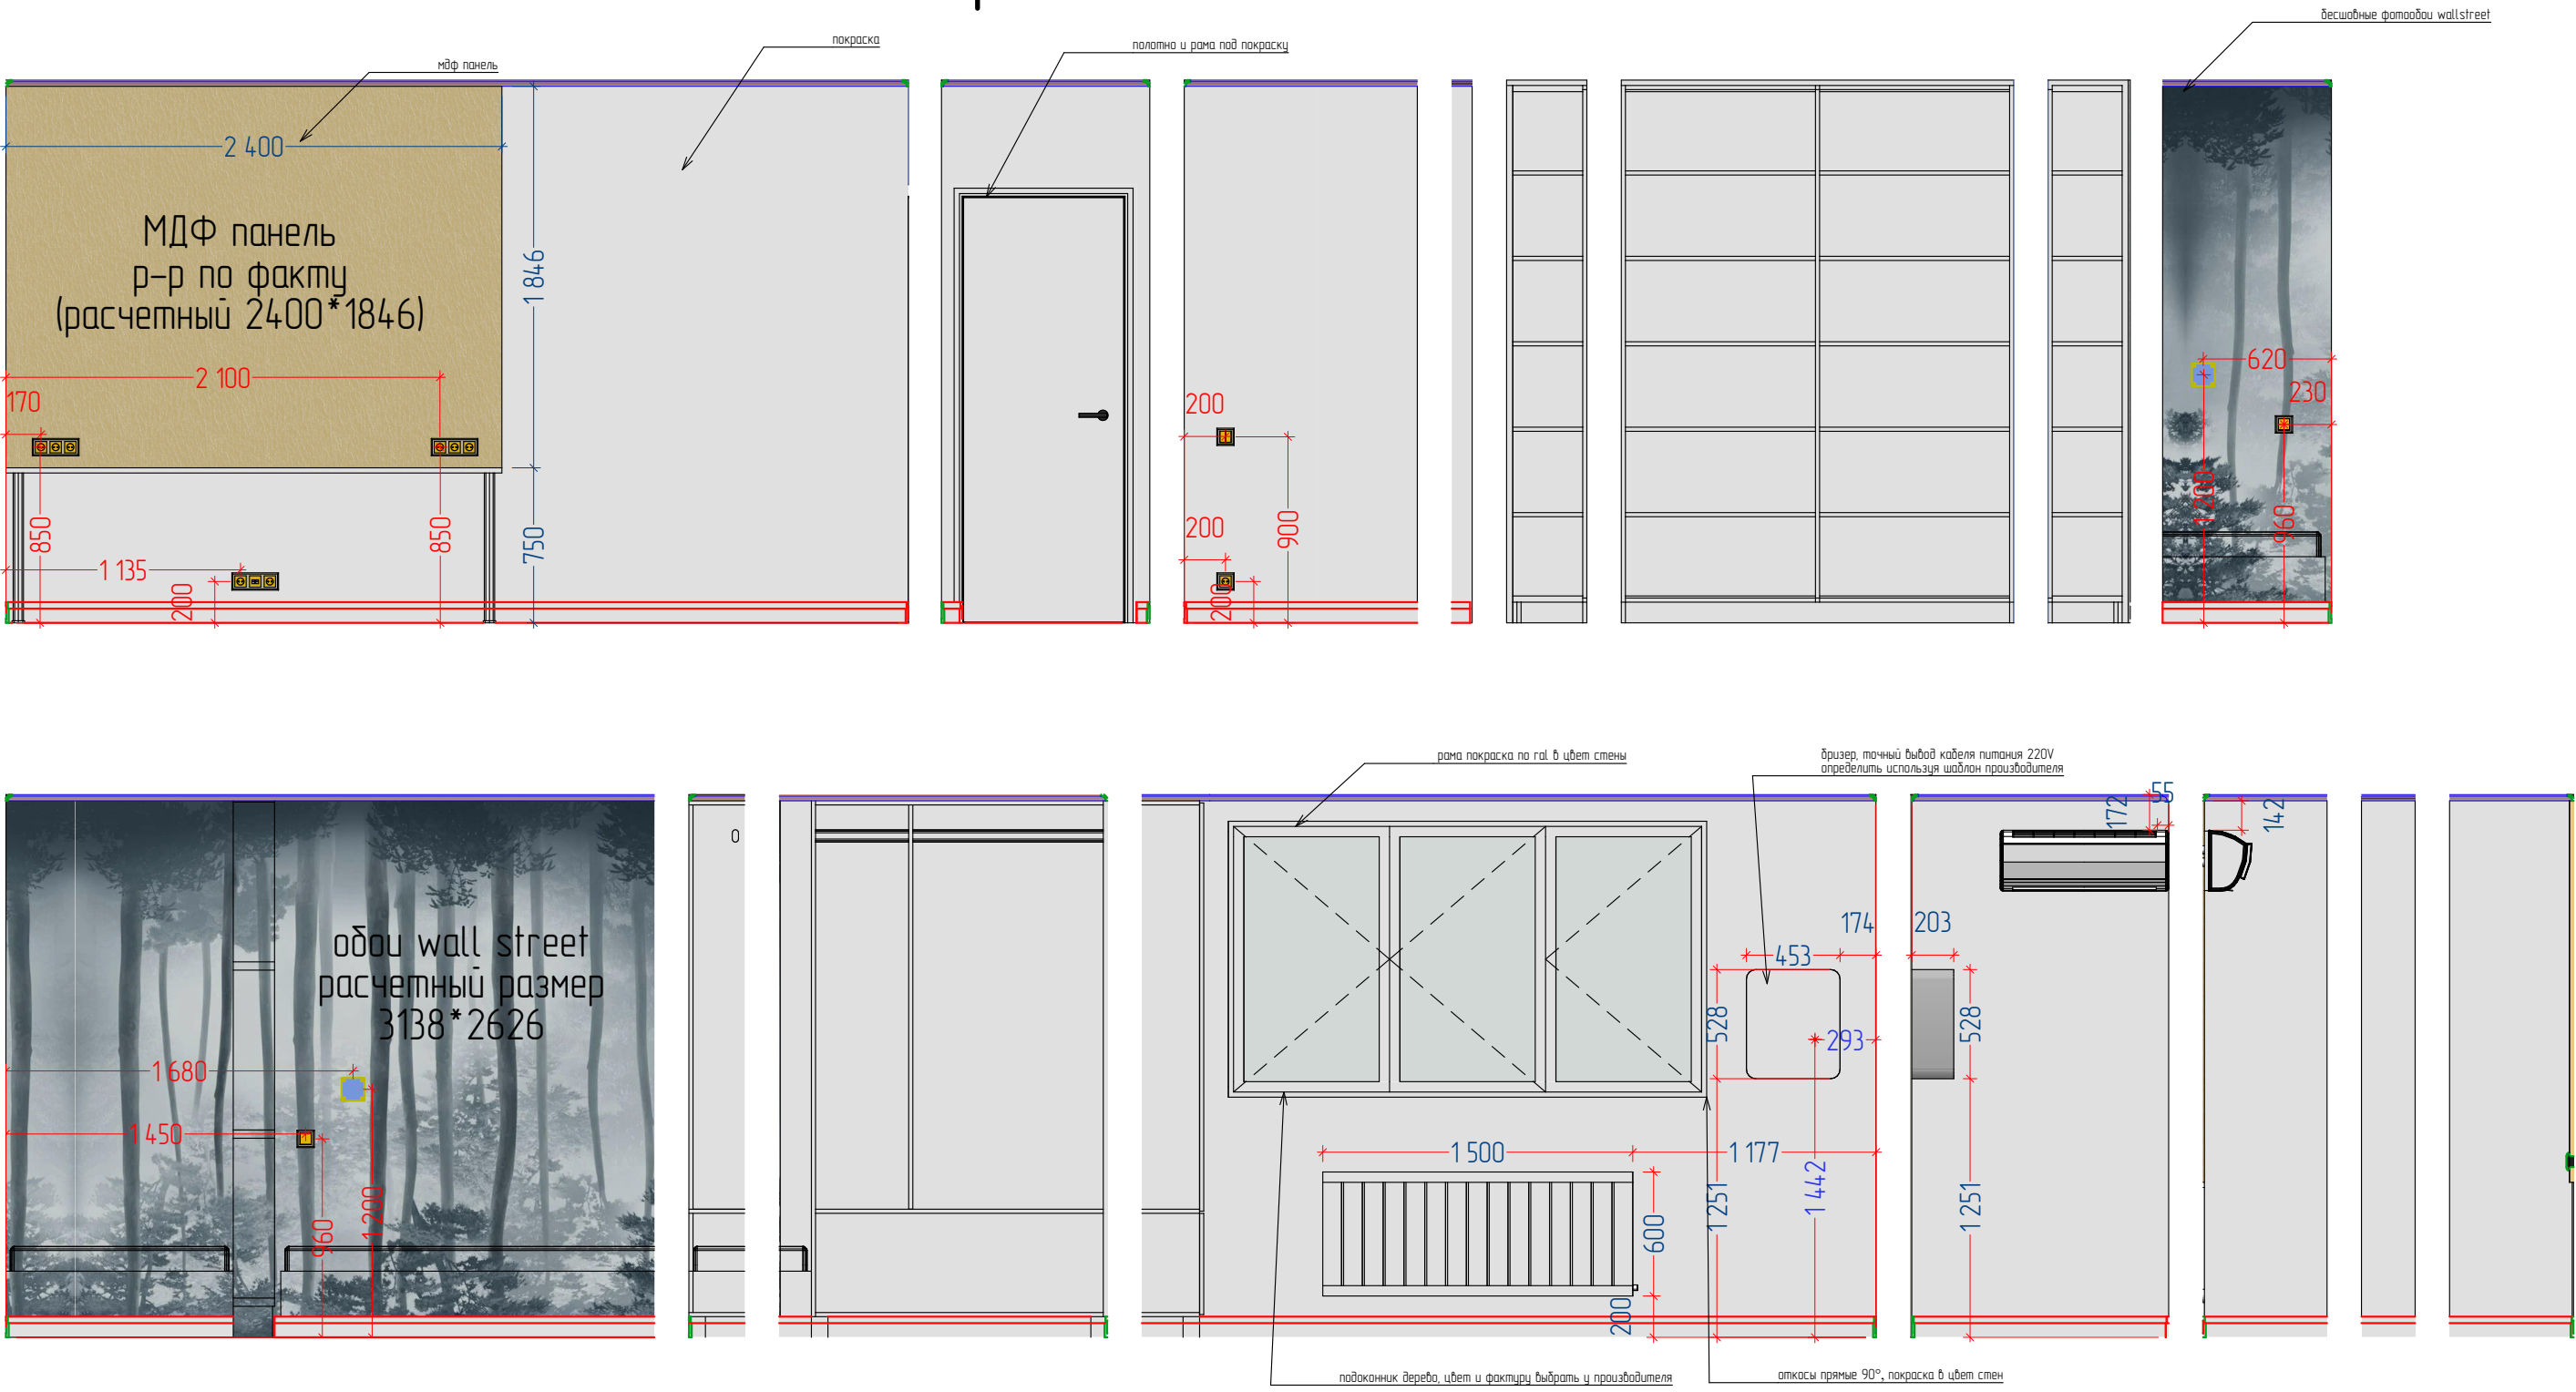

Условные обозначения

- МДФ панель
- бесшовные обои Wall street
- покраска RAL 9001

М 1:50						Заказчик : Энергокомплект				
						г. Дзержинский, ул. Лесная, д.1, кв. 234.				
Изм.	Кол.уч.	Лист	№Док.	Подп.	Дата	#Наименование Проекта		Стадия	Лист	Листов
								ДП	37	
Развертка комнаты мальчиков						ADDRESS ДИЗАЙН СТУДИЯ				

Развертка C/У


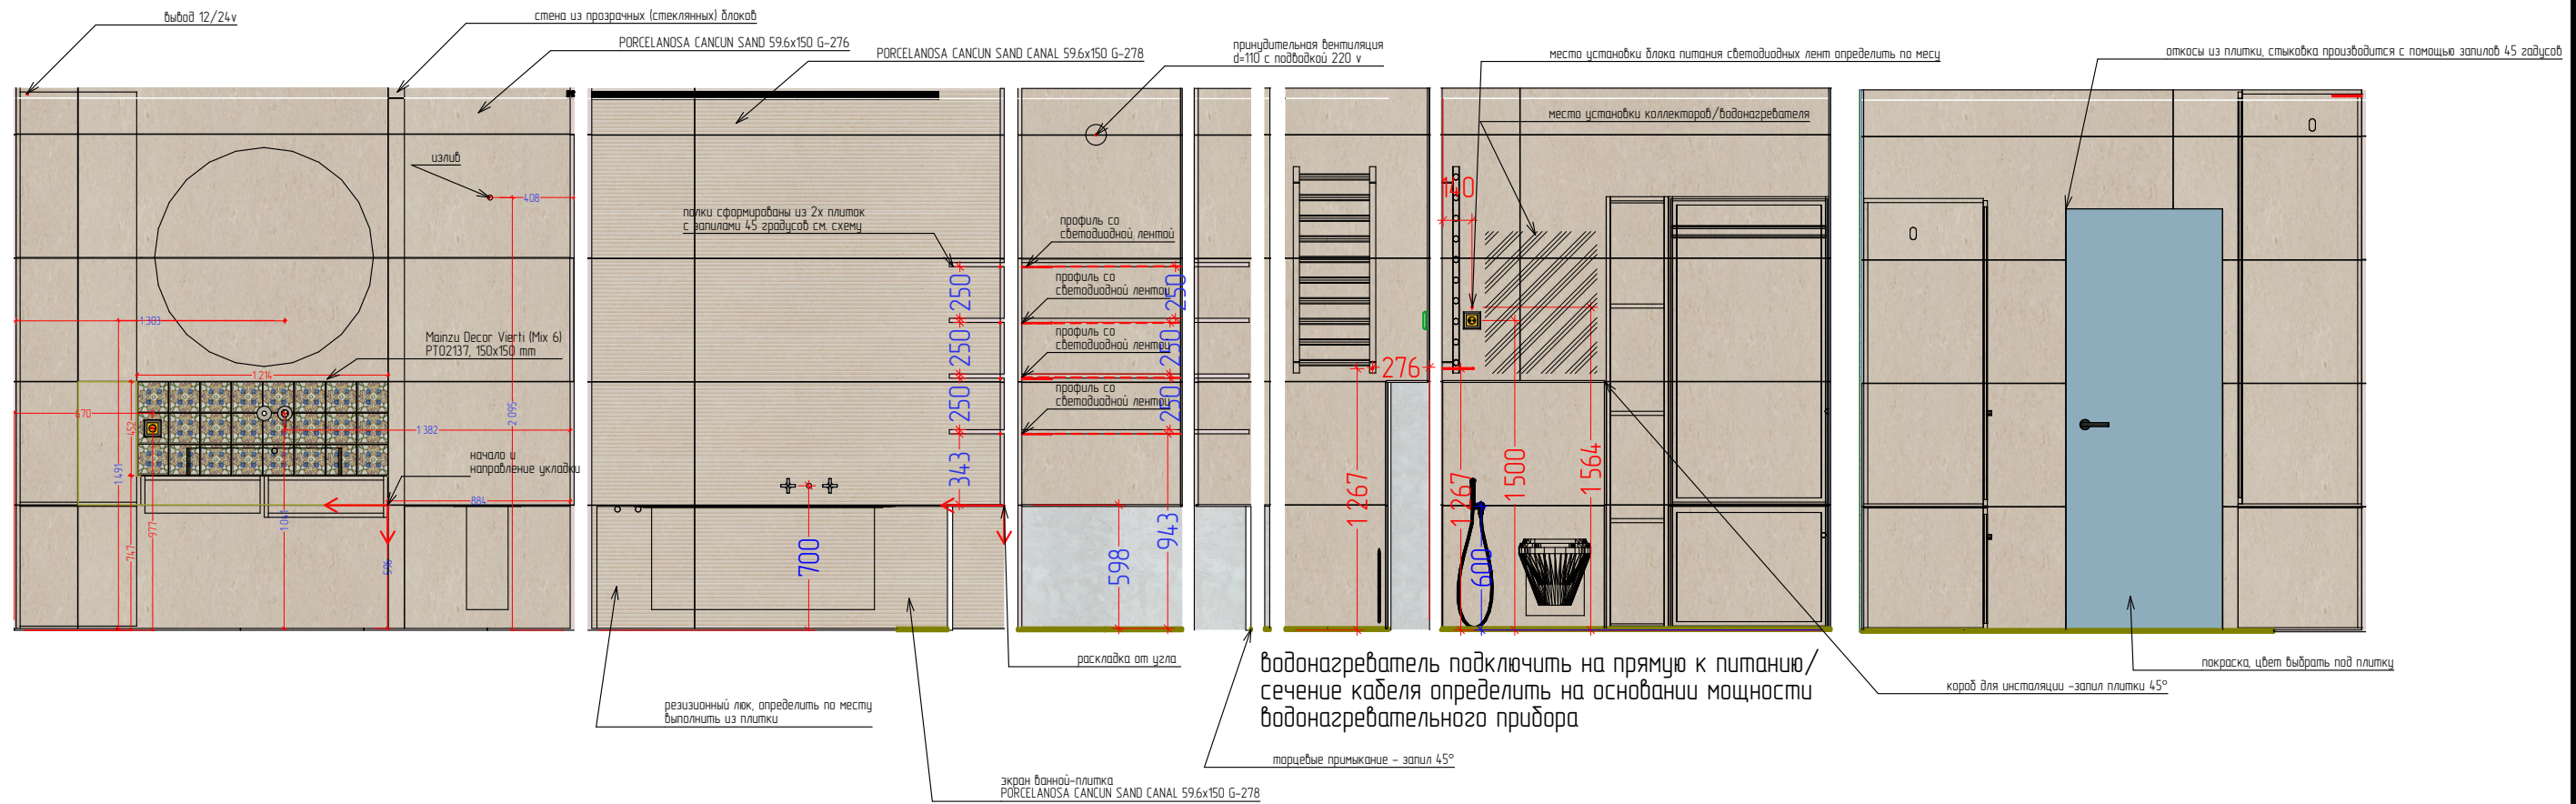


СХЕМА ПОЛКУ



Условные обозначения

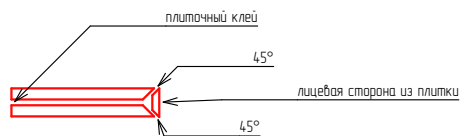

Mainzu Decor Vienti (Mix 6)
PT02137, 150x150 mm S=0,54m² (24 w.m.)

PORCELANOSA CANCUN SAND CANAL 59.6x150 G-278

PORCELANOSA CANCUN SAND 59.6x150 G-276

лист алюминия, покраска черный мат.

-----светодиодная лента

М 1:50						Заказчик : Энергокомплект				
						г. Дзержинский, ул. Лесная, д.1, кв. 234.				
Изм.	Кол.уч.	Лист	№Док.	Подп.	Дата					
						#Наименование Проекта		Стадия	Лист	Листов
								ДП	38	
						Развертка С/У		ADDRESS ДИЗАЙН СТУДИЯ		

Визуализация



Визуализация



